



製作範囲 W900~2600/H600~3000 (有効寸法)
 (ただしDW≦DHとする)

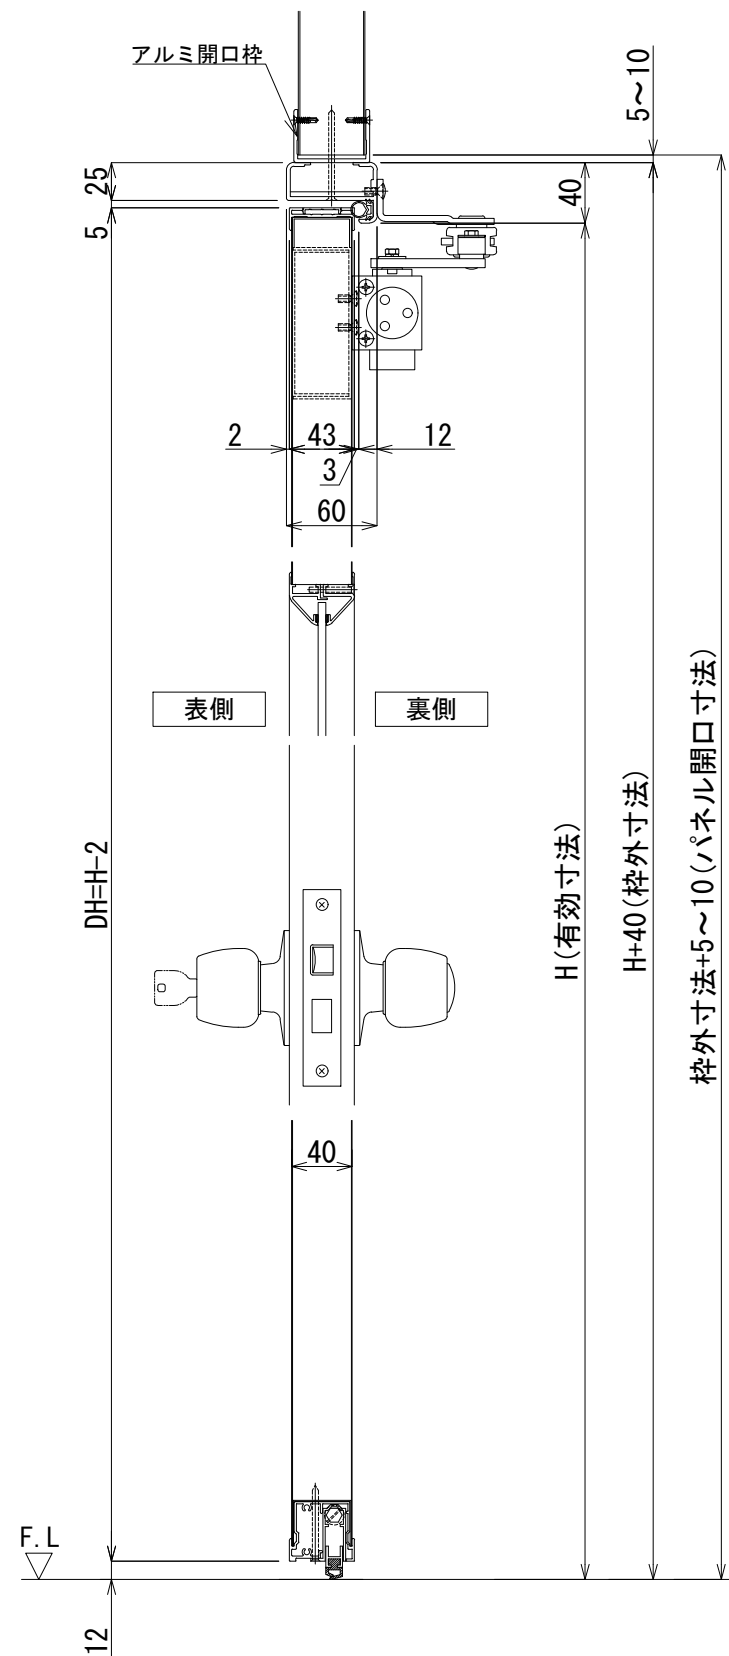


縦断面図 S=1/5

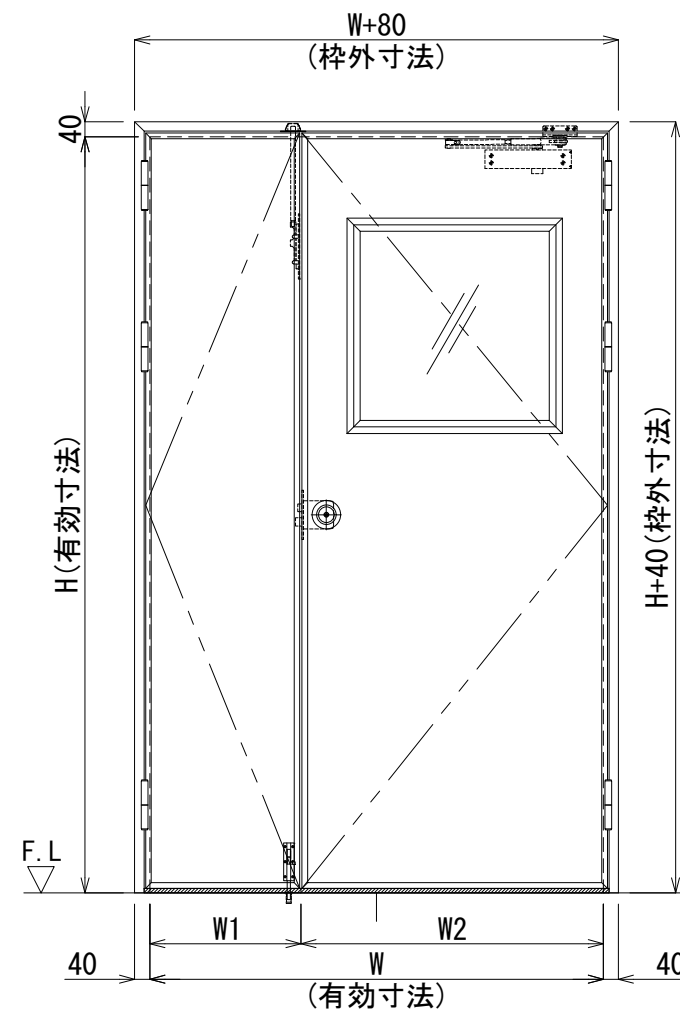

正面図 S=1/20

※この姿図は右親を表す

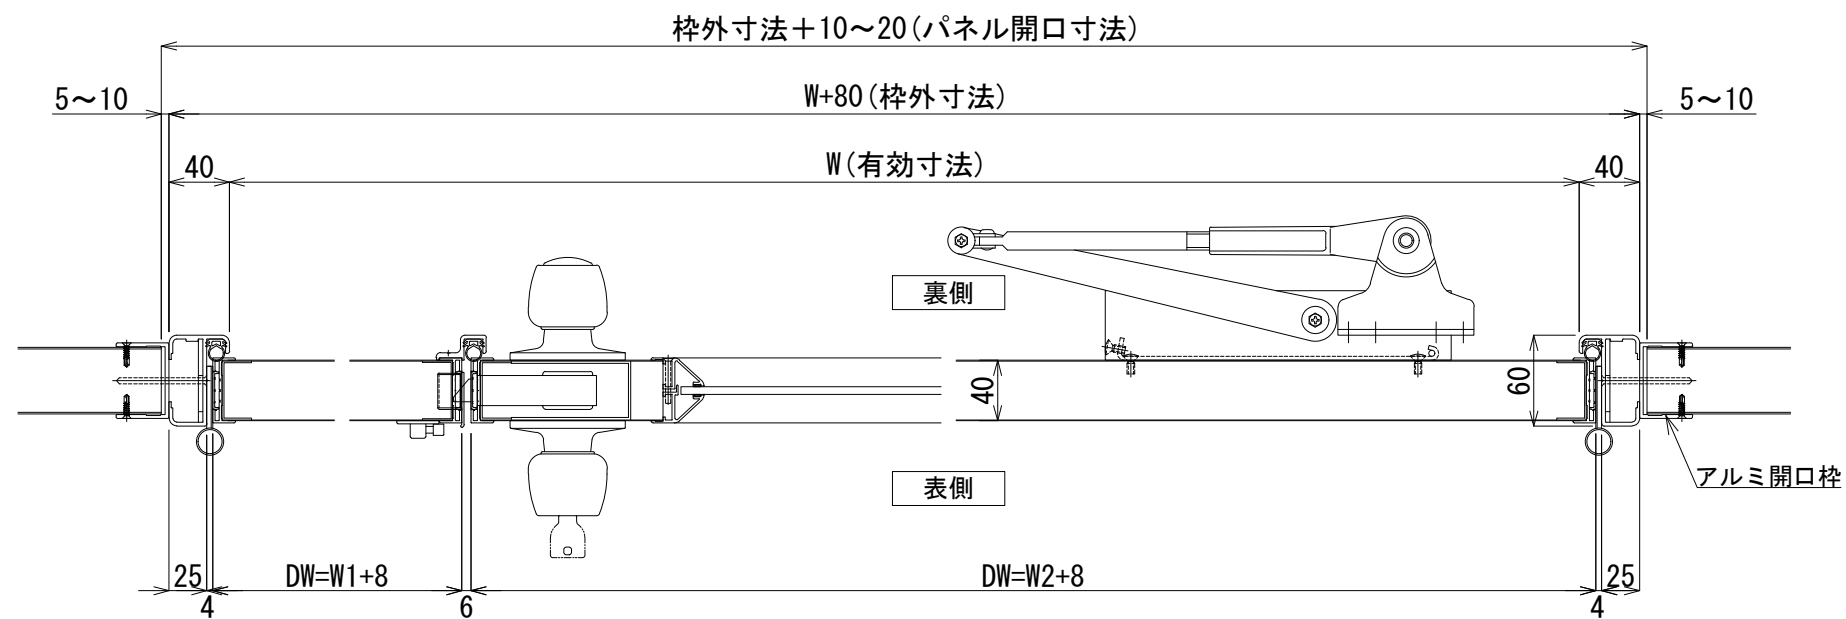

横断面図 S=1/5

※この図は右親を表す

FD *	親子開きフラッシュドア	左親 ※	右親 ※
実有効寸法	W****×H****		
仕上げ	三方枠・ゼロタイト 表面材: カラー鋼板 表面材: SUS 表面材: アルミ		
芯材	断熱材 不燃断熱材 ペーパーハニカムコア		
見込み	アルミ枠60mm 扉40t		
付属金物	丸ノブHMW (サムターン・シリンドラ錠) D.C.、丁番*1)、フランス落し、角落し		
備考	FIX: 透明ガラス t=5.0 : 透明アクリル t=5.0 : 透明ポリカ t=5.0 : 強化ガラス t=5.0 アルミ開口枠		

* 1: 3個 ≦ H2300 < 4個

版数	年月日	変更内容	年月日	変更内容	種別	株式会社 富士商会 建築施設部 台東区台東4丁目30番7号 ☎ 03(3831)4188	照査 担当	工事名称	図面番号
2018.12.01	2022.02.01	パネル開口寸法、上ツボ、気密ゴム変更	2022.02.01	ハンドル形状追記	設計		検図 作成	親子開きフラッシュドア (三方枠・ゼロタイト)	No. A-010
2020.02.20	2022.07.07	不燃断熱芯材をカルックNM-4785に変更	2022.07.07	バリシールドを不燃断熱材に変更	施工	縮尺	親子開きフラッシュドア (三方枠・ゼロタイト) S=1/20・5 (A3)	日付	
2021.10.20		カルックをバリシールドに変更 ミラフォームを断熱材に変更							