
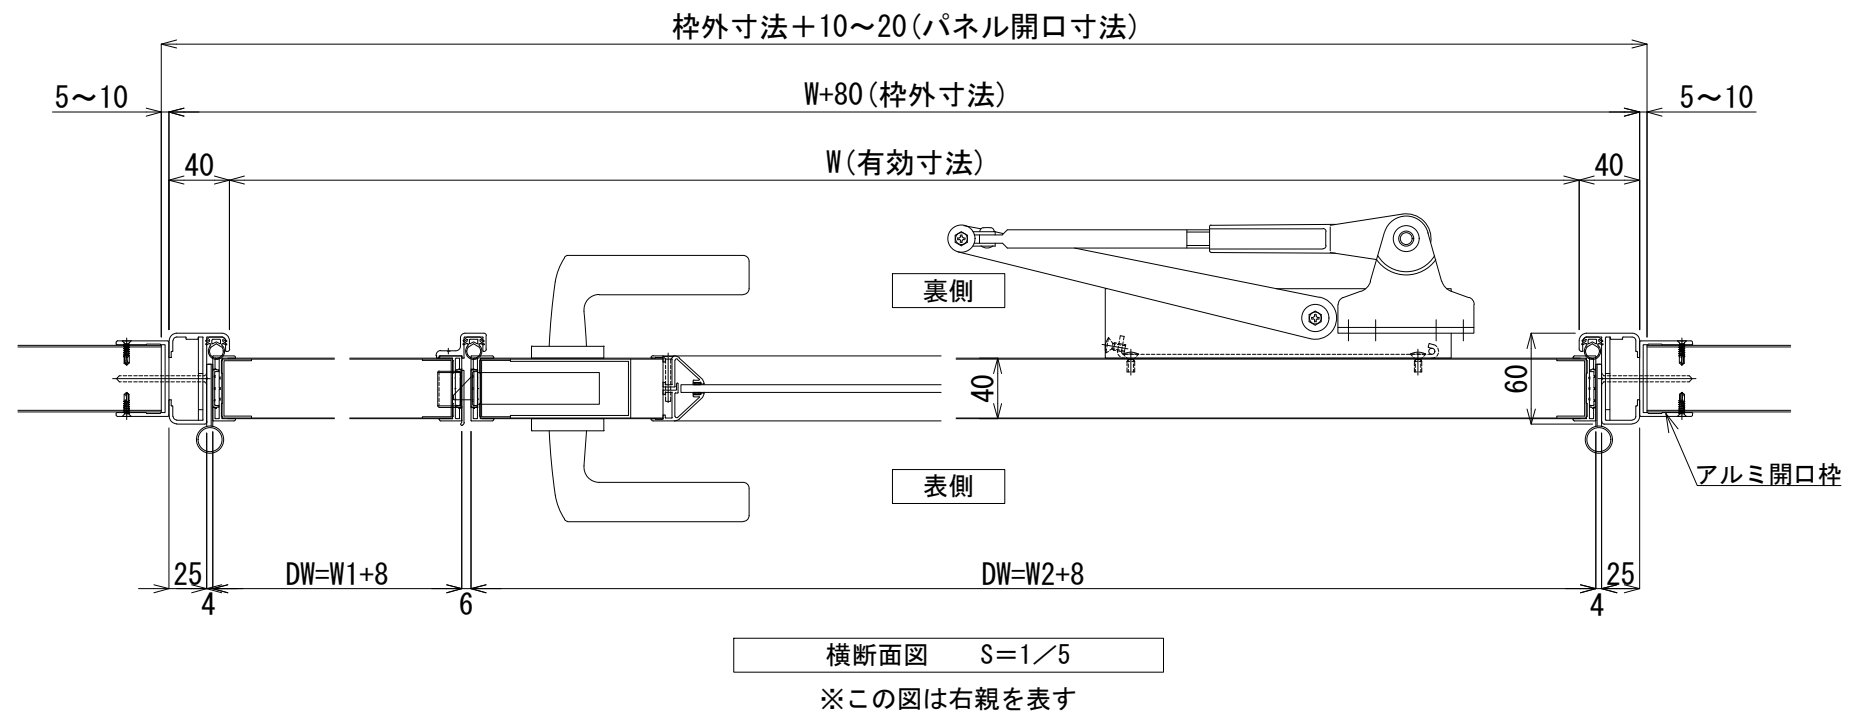
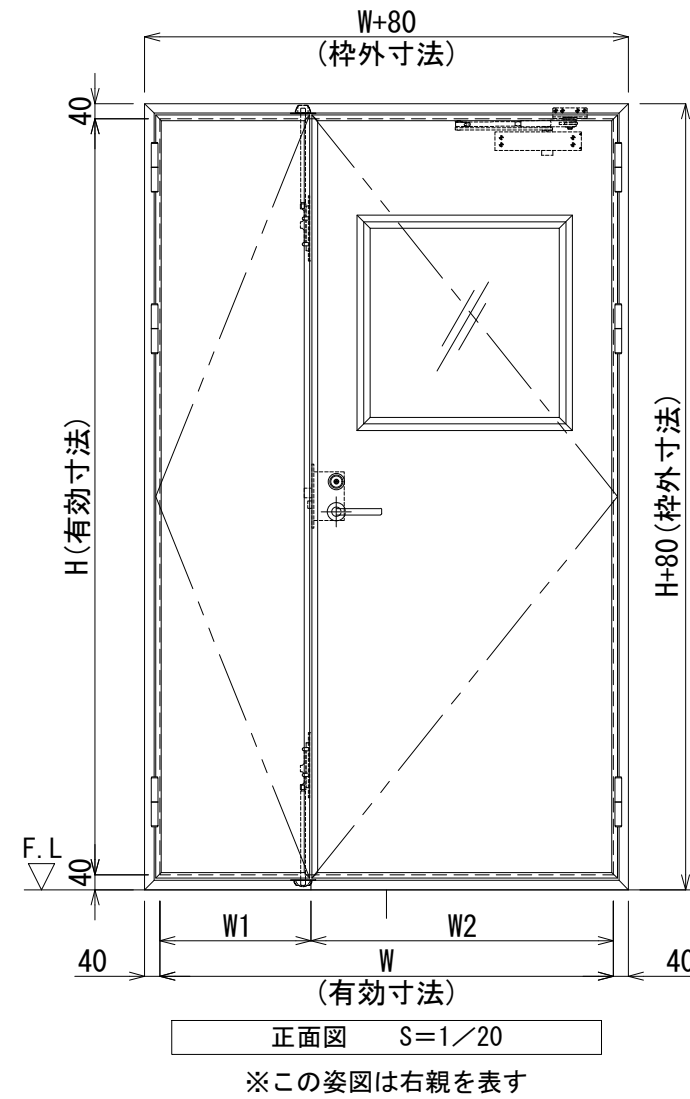


製作範囲 W900~2600/H600~3000 (有効寸法)  
(ただしDW≦DHとする)

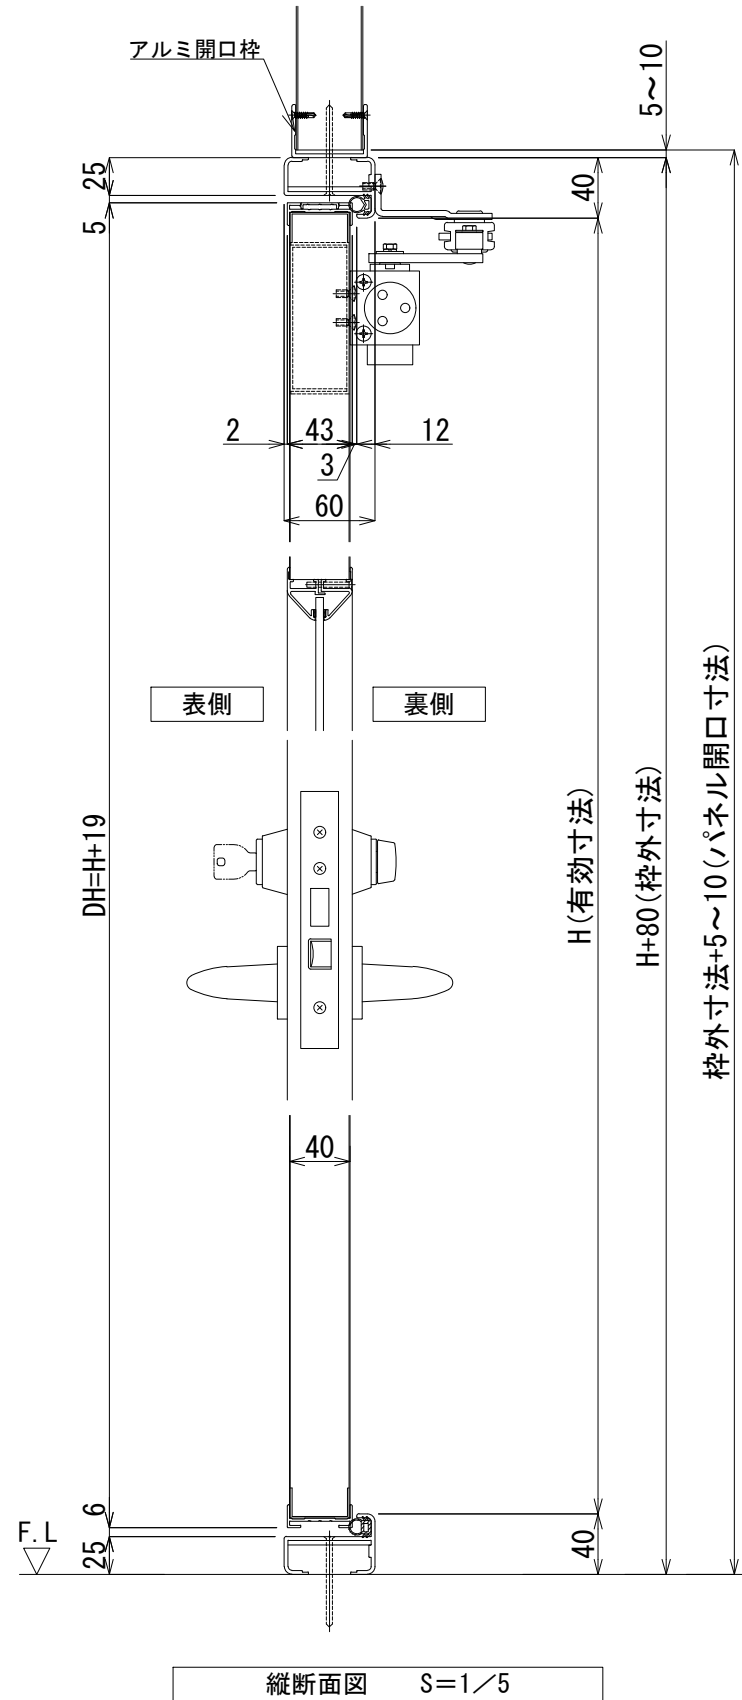

| FD<br>* | 親子開きフラッシュドア  | 左親 | 右親 |
|---------|--|----|----|
|         |  | ※  | ※  |
| 実有効寸法   | W****×H****  |    |    |
| 仕上げ     | 四方枠・セミエアタイト<br>表面材:カラー鋼板<br>表面材:SUS<br>表面材:アルミ                             |    |    |
| 芯材      | 断熱材<br>不燃断熱材<br>ペーパーハニカムコア   |    |    |
| 見込み     | アルミ枠60mm 扉40t  |    |    |
| 付属金物    | レバーハンドルLA52(サムターン・シリンダー錠)<br>D.C.、丁番*1)、フランス落し                             |    |    |
| 備考      | FIX:透明ガラス t=5.0<br>:透明アクリル t=5.0<br>:透明ポリカ t=5.0<br>:強化ガラス t=5.0<br>アルミ開口枠 |    |    |

\*1:3個≦H2300<4個

|    |            |                                 |     |            |                 |            |                                 |               |            |    |            |               |
|----|------------|---------------------------------|-----|------------|-----------------|------------|---------------------------------|---------------|------------|----|------------|---------------|
| 版数 | 年月日        | 変更内容                            | 年月日 | 変更内容       | 版数              | 年月日        | 変更内容                            | 年月日           | 変更内容       | 版数 | 年月日        | 変更内容          |
| ◇  | 2018.12.01 | パネル開口寸法、上下ツボ、気密ゴム変更             | ◇   | 2022.02.01 | ◇               | 2021.10.20 | カルツクをバリシールドに変更<br>ミラフォームを断熱材に変更 | ◇             | 2022.07.07 | ◇  | 2021.10.20 | ミラフォームを断熱材に変更 |
| ◇  | 2020.02.20 | 不燃断熱芯材をカルツクNM-4785に変更           | ◇   | 2022.07.07 | バリシールドを不燃断熱材に変更 | ◇          | 2021.10.20                      | ミラフォームを断熱材に変更 |            |    |            |               |
| ◇  | 2021.10.20 | カルツクをバリシールドに変更<br>ミラフォームを断熱材に変更 |     |            |                 |            |                                 |               |            |    |            |               |

株式会社 富士商会 建築施設部  
台東区台東4丁目30番7号 ☎ 03(3831)4188

|    |    |                                       |           |
|----|----|---------------------------------------|-----------|
| 照査 | 担当 | 工事名称                                  | 図面番号      |
| 検図 | 作成 | 親子開きフラッシュドア(四方枠・セミエアタイト) S=1/20・5(A3) | No. A-011 |
|    |    | 縮尺                                    | 日付        |