
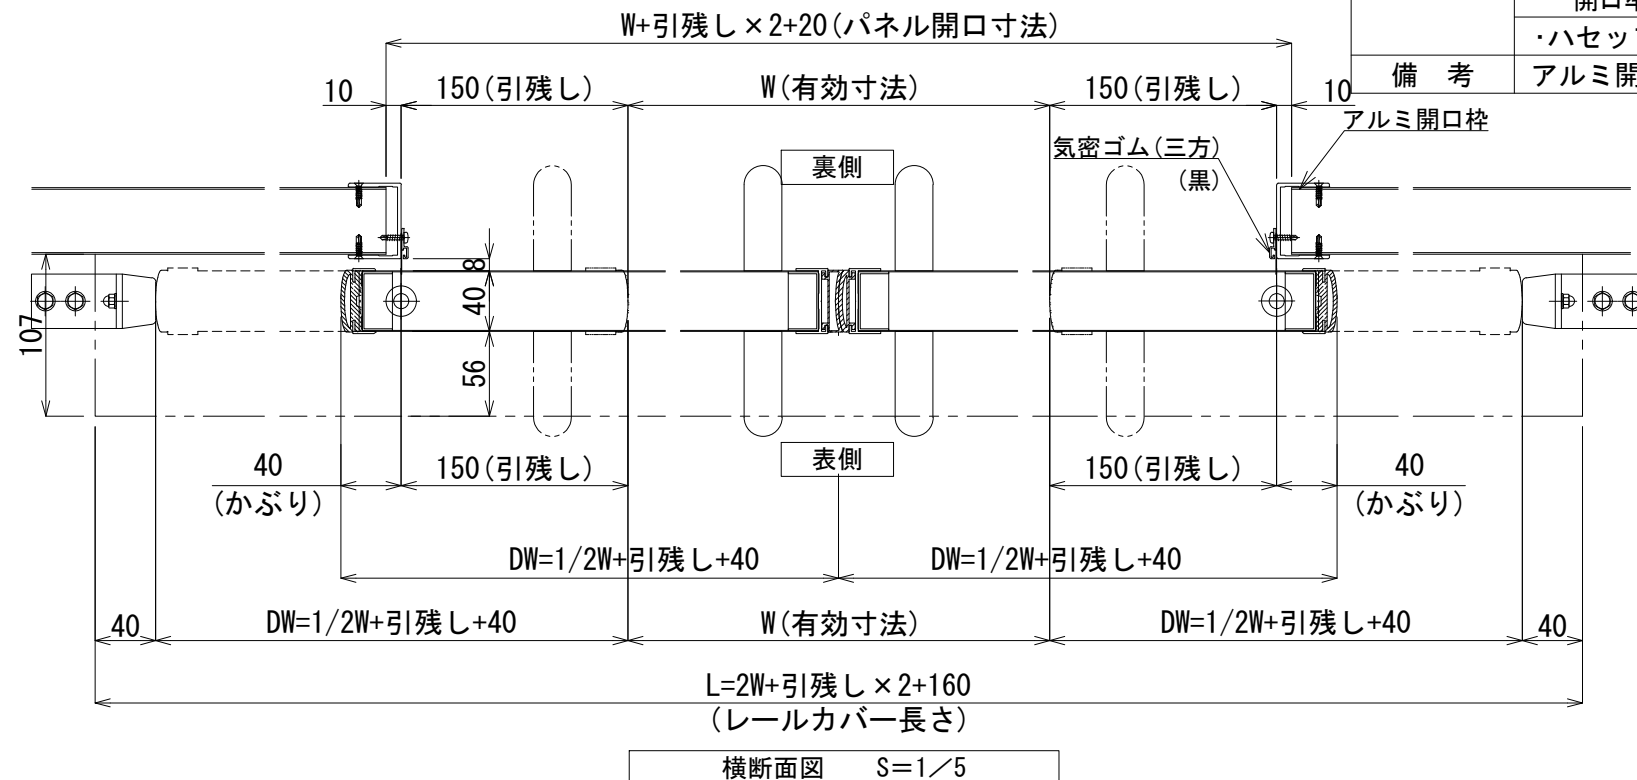
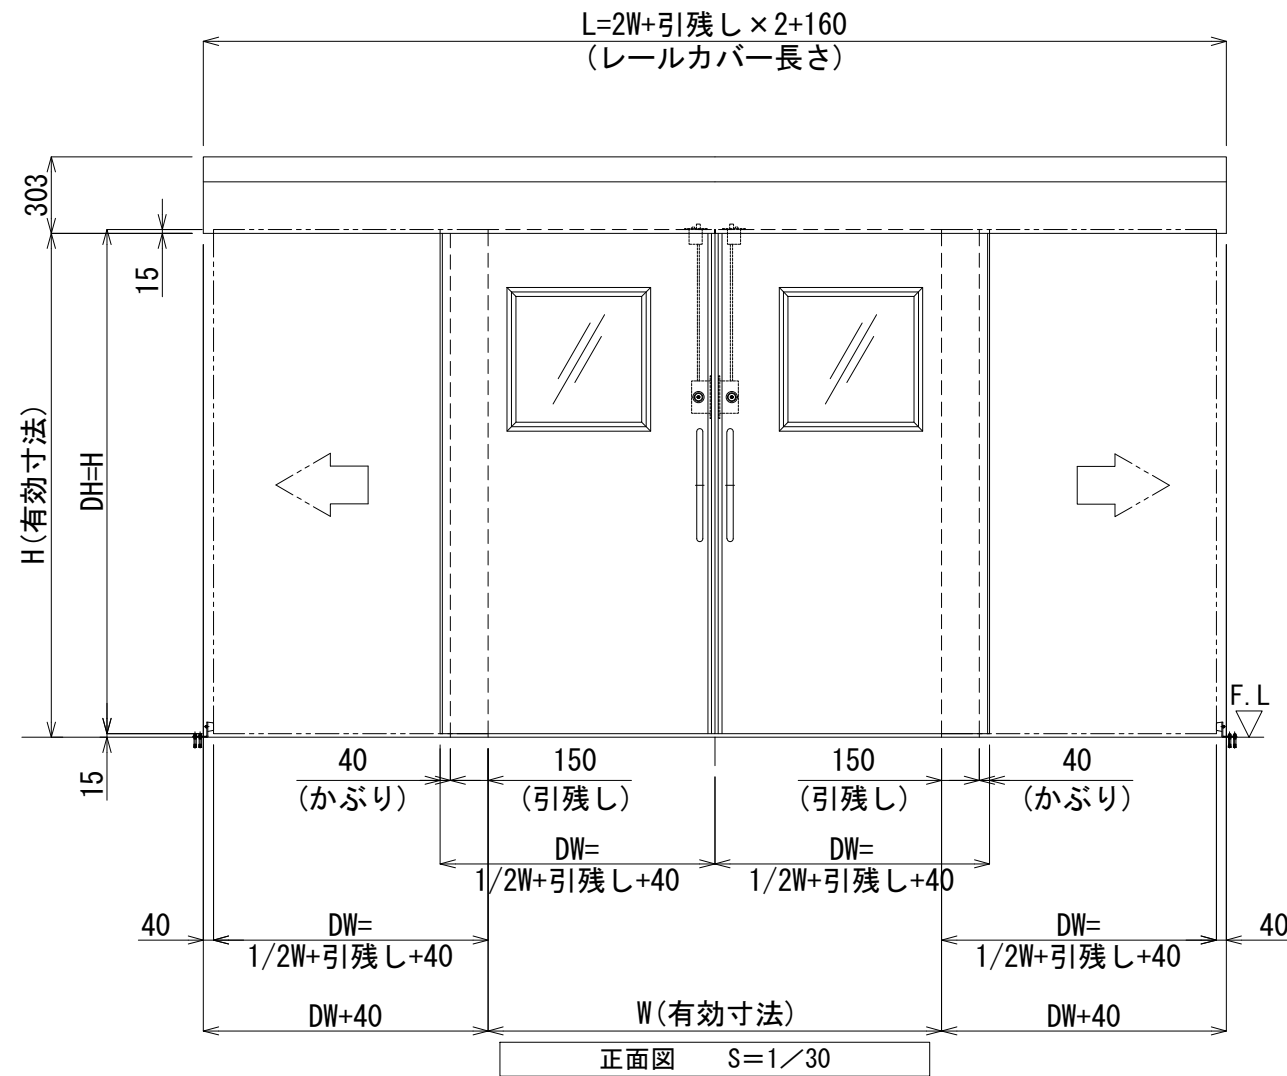


製作範囲 W1200~4000/H600~3000 (有効寸法)

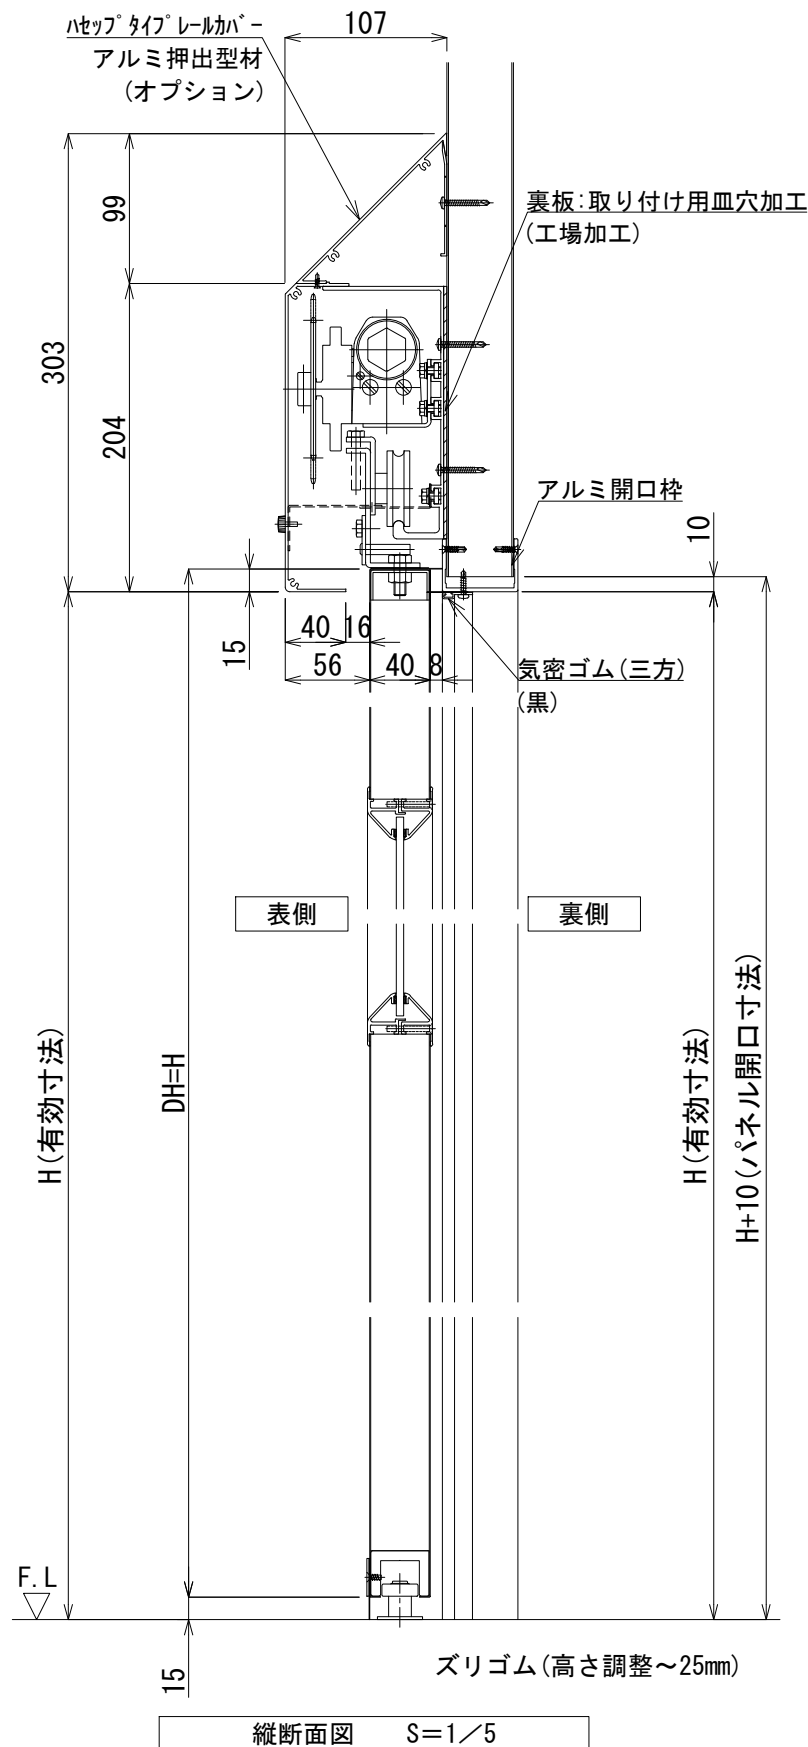

実有効寸法	自閉式(油圧)引分け扉(引残し有)	台数 ※	
	W *** × H ***		
扉厚	引残し: 150mm(両面棒ハンドル標準)		
	150mm未満(片面棒ハンドル/片面船底引手)		
	かぶり: 40mm		
扉	仕上げ	表面材: カラー鋼板 表面材: SUS 表面材: アルミ	
	芯材	断熱材 不燃断熱材 ペーパーハニカムコア	
	フレーム材	スチール(S.P.C) t=1.2	
	取手	棒ハンドル(ステンレス) 25φ × P425 船底引手(ステンレス)	
	窓	透明アクリル t=5.0	
		透明ガラス t=5.0	
		透明ポリカ t=5.0	
		強化ガラス	
	窓材	アルミ枠押出型材	
	機	レール本体	アルミ押出型材
レールカバー		アルミ押出型材	
構	駆動装置	油圧クローザー	
	制動装置	エアブレーキ	
	滑車	P.O.M(ジュラコン)ベアリング内蔵	
	ガイドローラー	M.Cナイロン	
部	ストップ装置	ストップパネ	
	オプション	・錠: UD錠(11型) ・ガラリ(アルミ押出型材): アルマイトシルバー色 開口率平均30~40%/W≧30mm(製作可能外寸) ・ハセップタイプレールカバー(アルミ型材)	
備考	アルミ開口枠		

版数	年月日	内容	年月日	内容	年月日	内容	株式会社 富士商会 建築施設部	照査	担当	工事名称	図面番号
1	2016.03.01	スライド扉ズリゴム・レールカバー側に変更 【2016.03.01仕様分より】	2018.12.01	パネル開口寸法、気密ゴム、床尹当り(ゴム脚)後アットに変更	2022.07.07	バリシールドを不燃断熱材に変更	台東区台東4丁目30番7号 ☎ 03(3831) 4188	検閲	作成	自閉式(油圧)引分け扉(引残し有)	No. B-006
2	2016.06.01	上気密バー・下脚部を上開口枠+3mmの位置に変更 【2017.06.01仕様分より】	2020.02.12	不燃断熱材をバリシールドNM-4785に変更						縮尺	日付
3	2018.02.16	ズリゴム高さ調整~25mmに変更 【2018.03.01仕様分より】	2021.10.20	カルックをバリシールドに変更 ミラフォームを断熱材に変更						S=1/30・5(A3)	