




製作範囲 W1200~4000/H600~3000 (有効寸法)

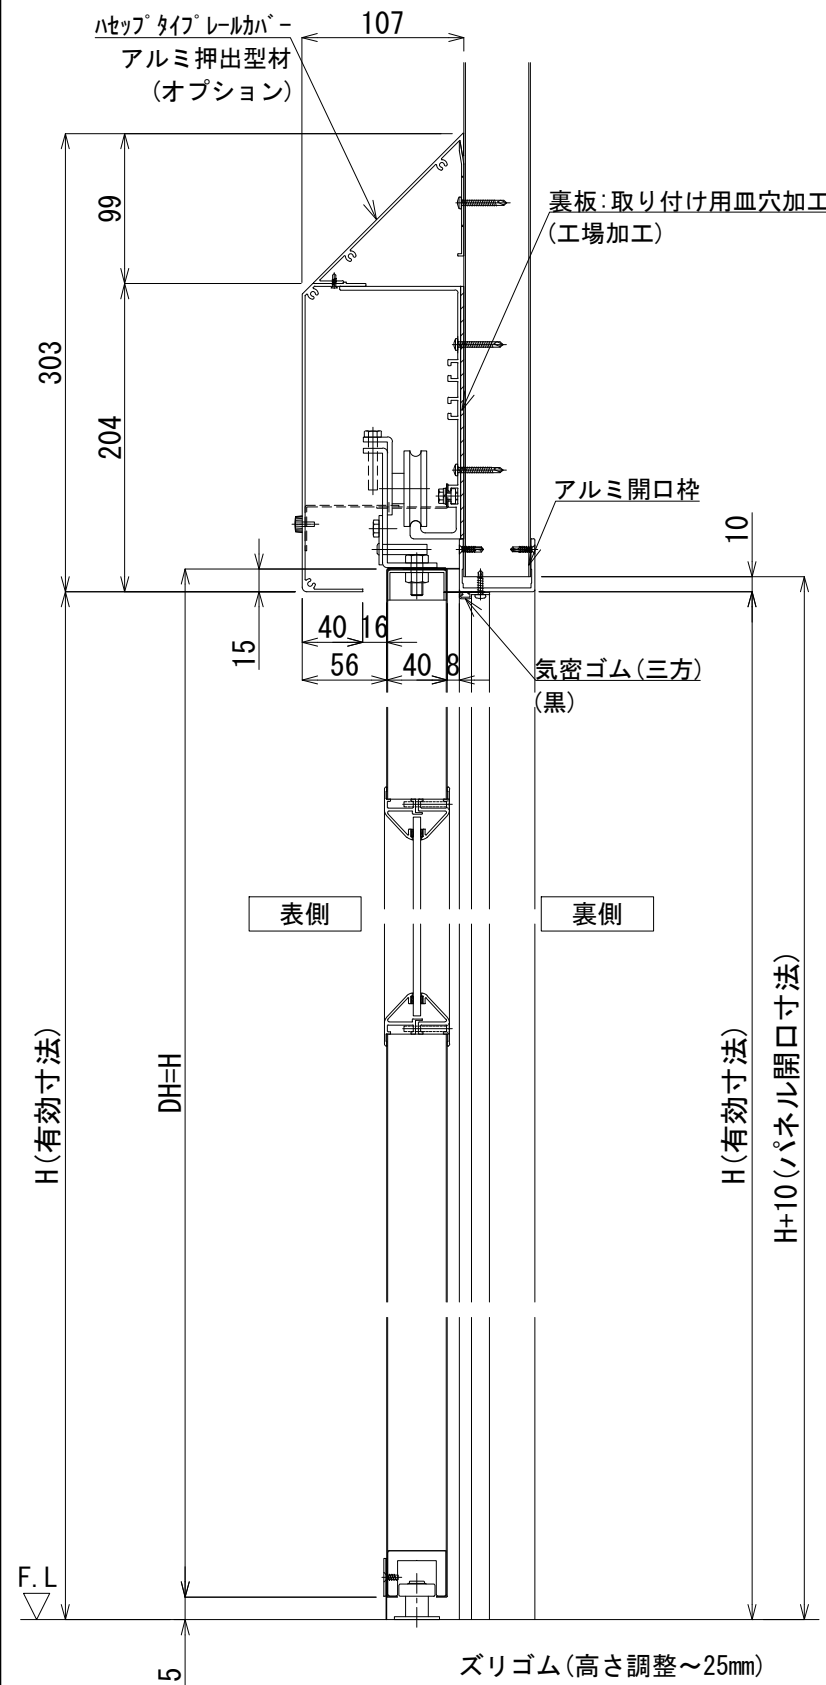

縦断面図 S=1/5

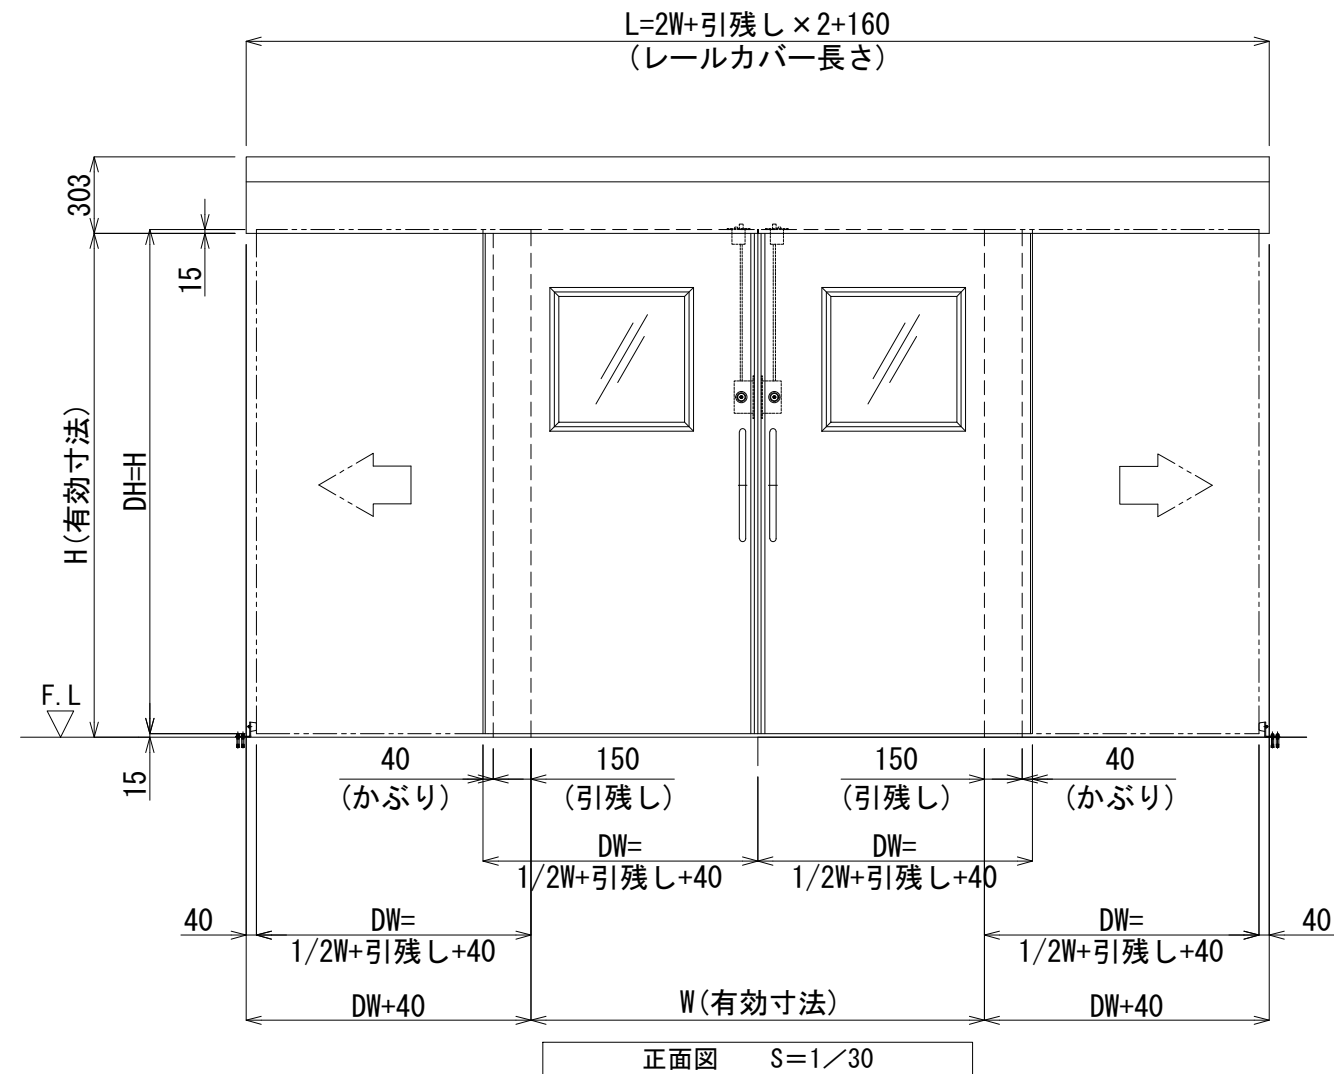

正面図 S=1/30

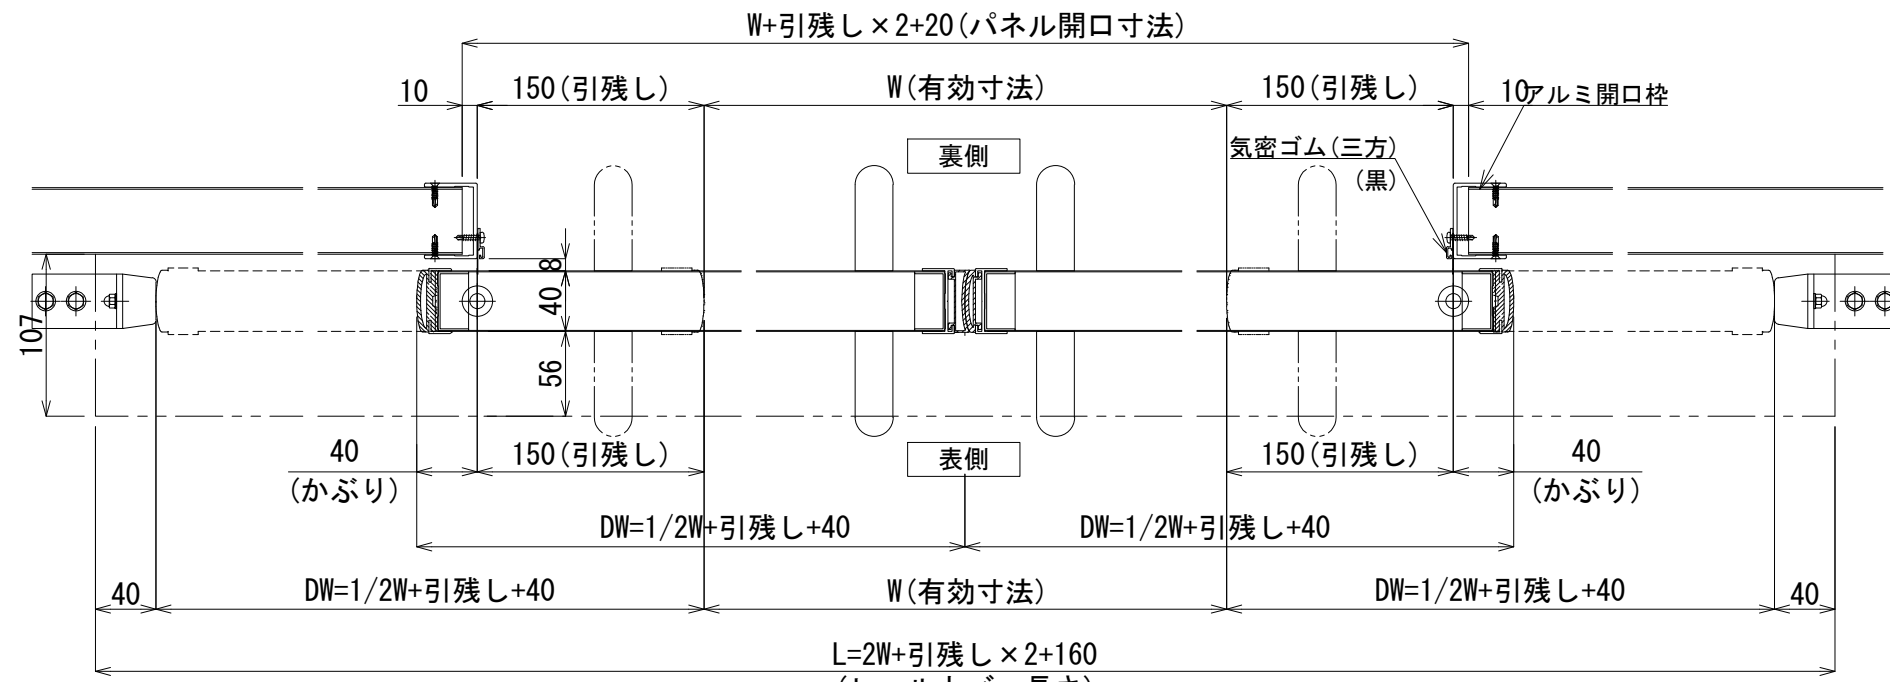

横断面図 S=1/5

実有効寸法	完全手動式引分け扉(引残し有)	台数 ※
	W **** × H ****	
扉厚	引残し: 150mm (棒ハンドル標準)	
	かぶり: 40mm	
仕上げ	表面材: カラー鋼板	
	表面材: SUS 表面材: アルミ	
芯材	断熱材	
	不燃断熱材 ペーパーハニカムコア	
フレーム材	スチール(S.P.C) t=1.2	
	取手	棒ハンドル(ステンレス) 25φ × P425 船底引手(ステンレス)
窓	透明アクリル t=5.0	
	透明ガラス t=5.0 透明ポリカ t=5.0 強化ガラス	
窓材	アルミ枠押出型材	
機	レール本体	アルミ押出型材
	レールカバー	アルミ押出型材
構	滑車	P.O.M(ジュラコン)ベアリング内蔵
	ガイドローラー	M.Cナイロン
オプション	・錠: UD錠(11型)	
	・ガラリ(アルミ押出型材): アルマイトシルバー色 開口率平均30~40%/W≧130mm(製作可能外寸) ・ハセップタイプレールカバー(アルミ型材)	
備考	アルミ開口枠	

版数	年月日	スライド扉ズリゴム、レールカバーに変更 【2016.03.01起分より】	2018.12.01	パネル開口寸法、気密ゴム、床尹当り(ゴム脚)従アットに変更 【2016.03.01起分より】	2022.07.07	パリスールドを不燃断熱材に変更	施工	株式会社 富士商会 建築施設部 台東区台東4丁目30番7号 ☎ 03(3831)4188	照査 担当 検図 作成	工事名称 完全手動式引分け扉(引残し有)	図面名称 縮尺 S=1/30・5(A3)	図面番号 No. B-010 日付
----	-----	---	------------	---	------------	-----------------	----	---	----------------	-------------------------	-------------------------	-------------------------