


アルミ・SUSR巾木 H150/R30

アルミPL=1.0


中間ジョイントシール受け

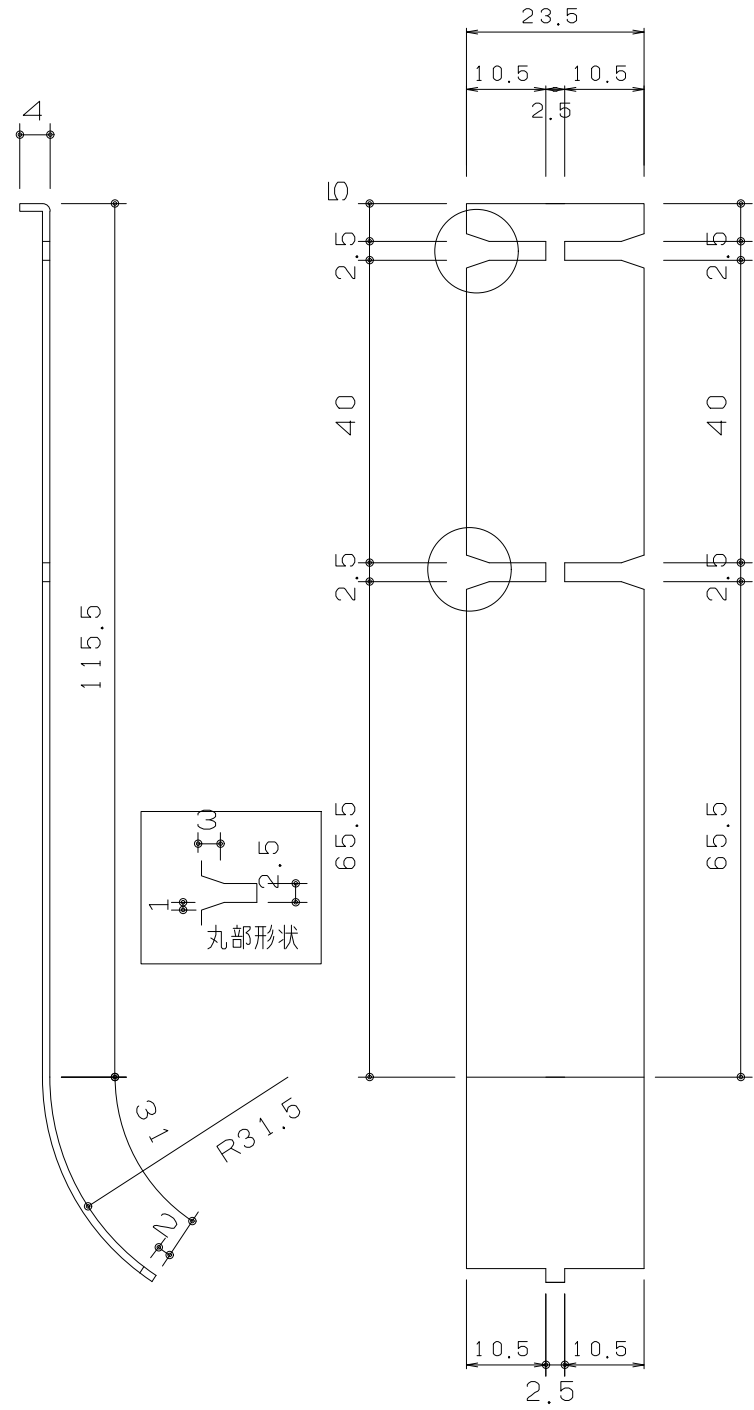

アルミ・SUSR巾木 H150/R30

アルミPL=1.0

ジョイントシール受け(右)

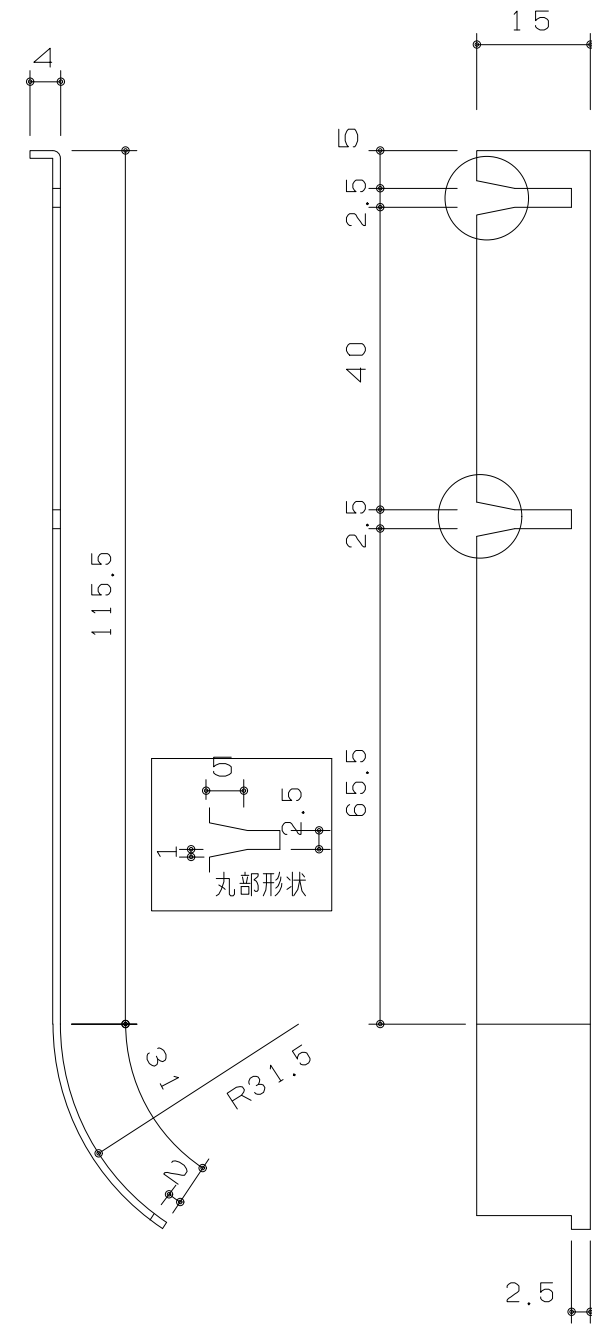

版数	年月日								

施工

株式会社 富士商会 建築施設部
 台東区台東4丁目30番7号 ☎ 03(3831)4188

照査	担当	アルミ・SUSR巾木	図面番号
検図	作成	図面名称	縮尺
		H150 R30 ジョイントシール受け	S=1/1 (A3)