


アルミ・SUSR巾木 H150/R50

アルミ・SUSR巾木 H150/R50


+

アルミ・SUS台車ガード H100


アルミ・SUS台車ガード H100入隅

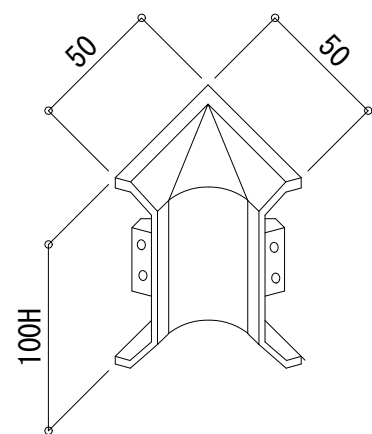



アルミ・SUS台車ガード H100出隅

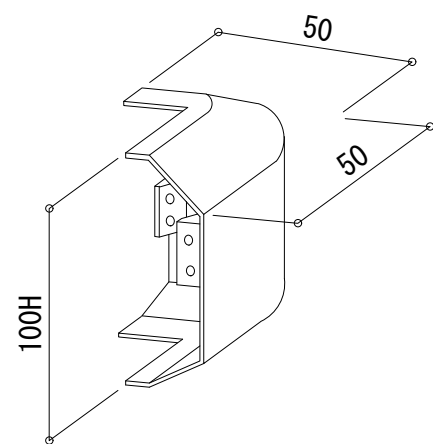

アルミ・SUSR巾木 H150/R50入隅

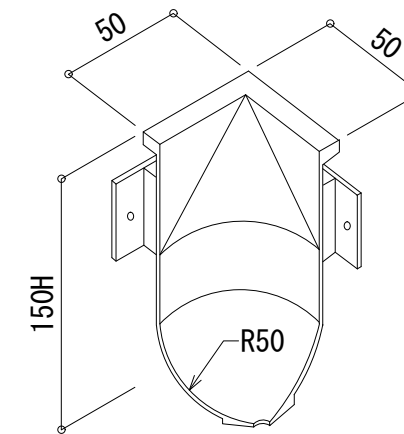

アルミ・SUSR巾木 H150/R50出隅

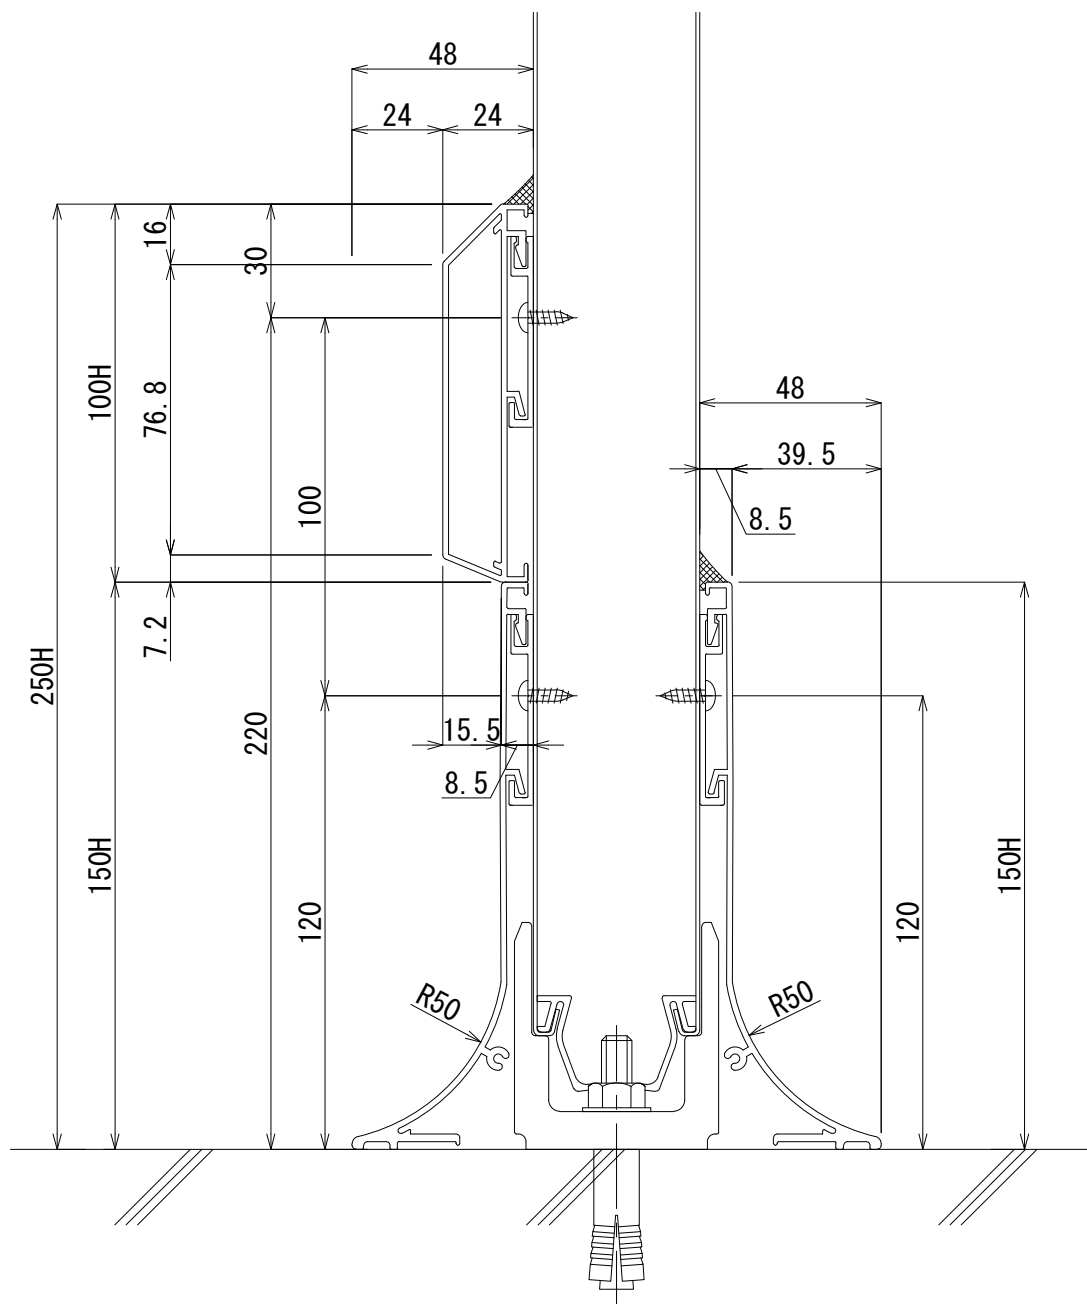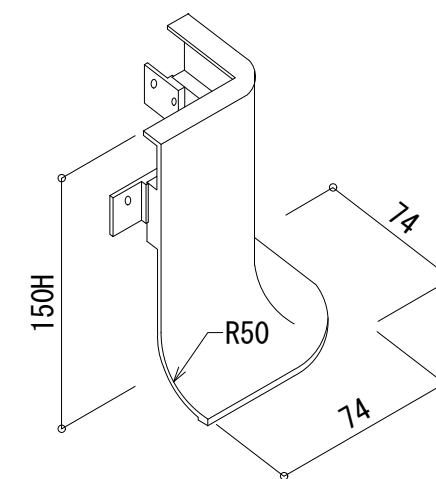

版数	年月日	取付金具Bを取付金具A×2段に変更																						
◇	2022.08.23	取付金具Bを取付金具A×2段に変更	◇																					
◇			◇																					
◇			◇																					
											施工					株式会社 富士商会 建築施設部 台東区台東4丁目30番7号 ☎ 03(3831)4188			照査 担当		アルミ・SUSR巾木/台車ガード		図面番号	
																			検図 作成		図面名称		縮尺	
																					H150 R50		S=1/2 (A3)	