

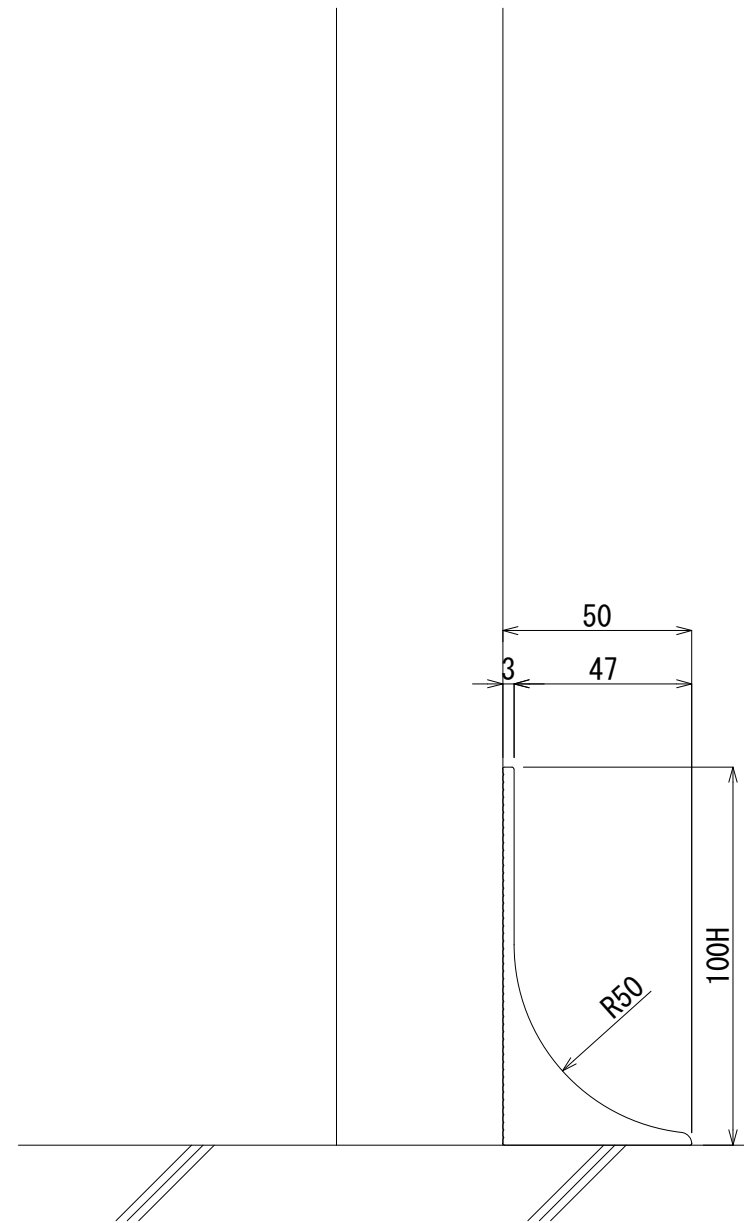



樹脂R巾木 H100/R50エンドキャップ

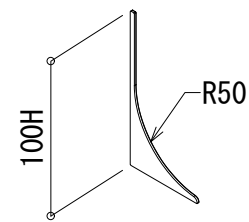

樹脂R巾木 H100/R50入隅

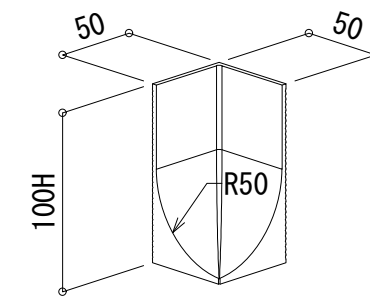

樹脂R巾木 H100/R50出隅

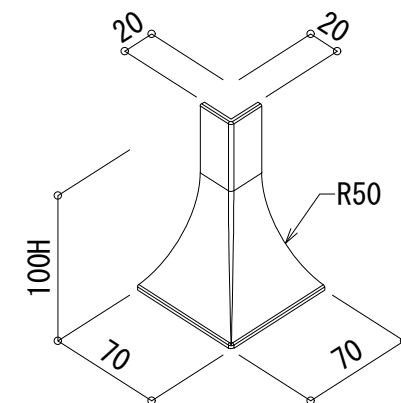

版数	年月日						
◇			◇		◇		
◇			◇		◇		
◇			◇		◇		

施工

株式会社 富士商会 建築施設部
 台東区台東4丁目30番7号 ☎ 03(3831)4188

照査	担当	物件名	樹脂R巾木	図面番号
検図	作成	図面名称	H100 R50	縮尺
				S=1/2 (A3)