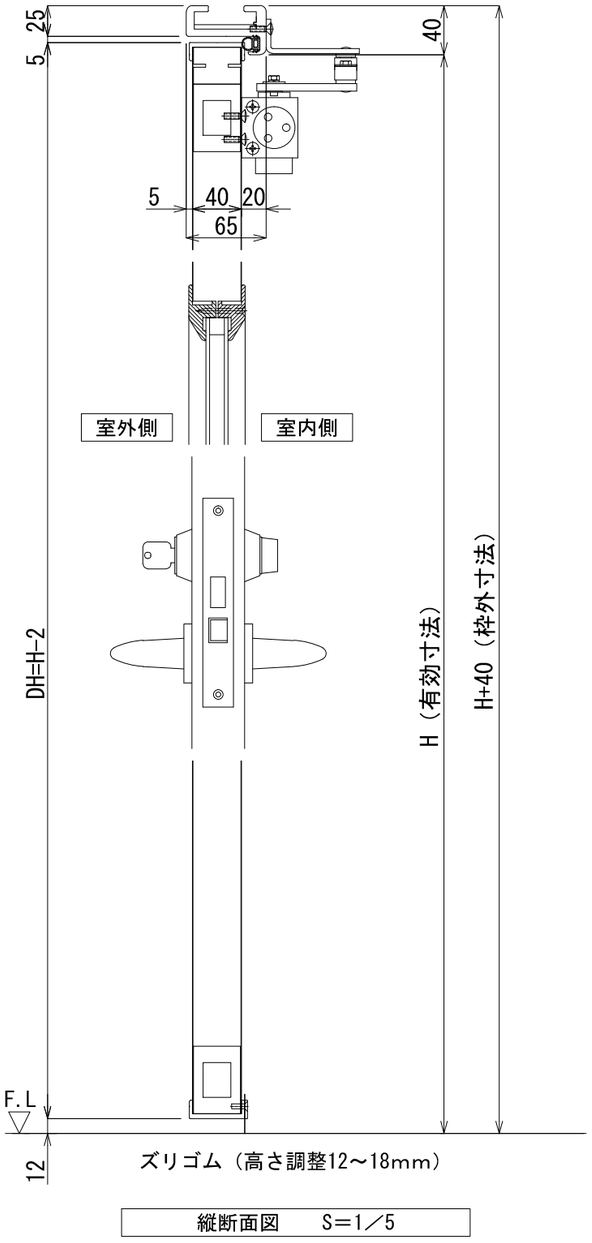

縦断面図　　S＝1／5

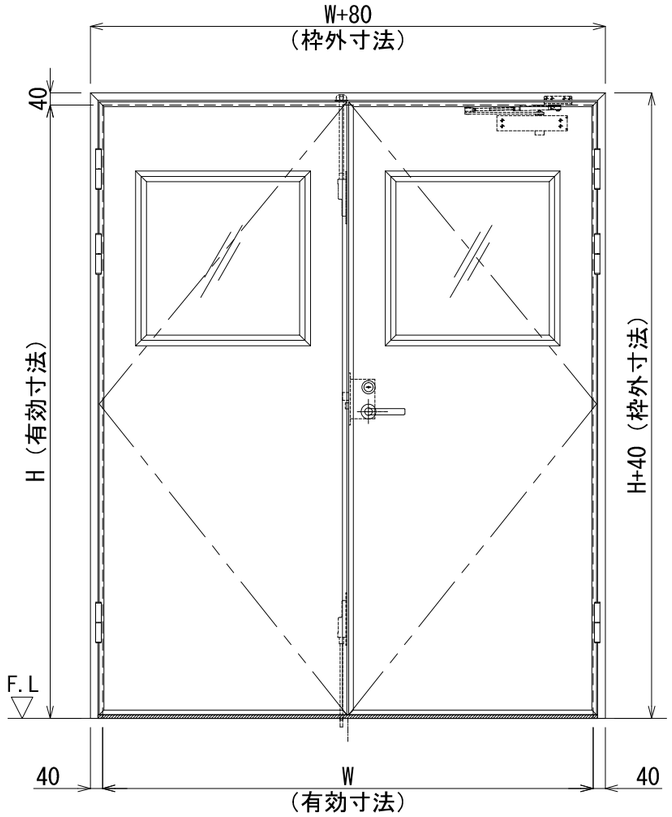

正面図　　S＝1／20

※この姿図は右親を表す

FD ＊	樹脂枠両開きフラッシュドア	左親	右親
		※	※
実有効寸法	Ｗ＊＊＊＊×Ｈ＊＊＊＊		
	三方枠・ズリ仕様		
仕上げ	表面材：カラー鋼板		
	表面材：ＳＵＳ		
	表面材：アルミ		
芯　材	ミラフォーム（断熱）		
	ロックセルボード（不燃断熱）		
	ペーパーハニカムコア		
見込み	樹脂枠65mm　　扉40ｔ		
付属金物	レバーハンドル（ｻﾑﾀｰﾝ・ｼﾘﾝﾀﾞｰ錠）		
	ＤＣ、丁番(＊1)、フランス落し		
備　考	ＦＩＸ：透明ペアガラス　5＋8＋5 樹脂開口枠 ＊単層ガラス(5t、6.8t)対応可		

＊1：3個≦H2300＜4個

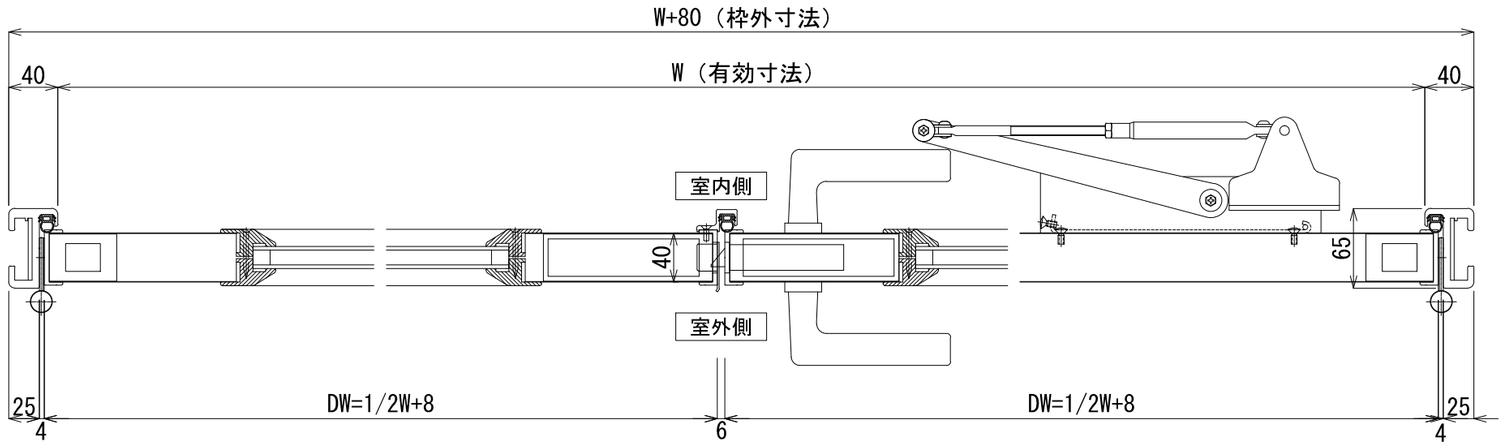

横断面図　　S＝1／5

※この図は右親を表す