
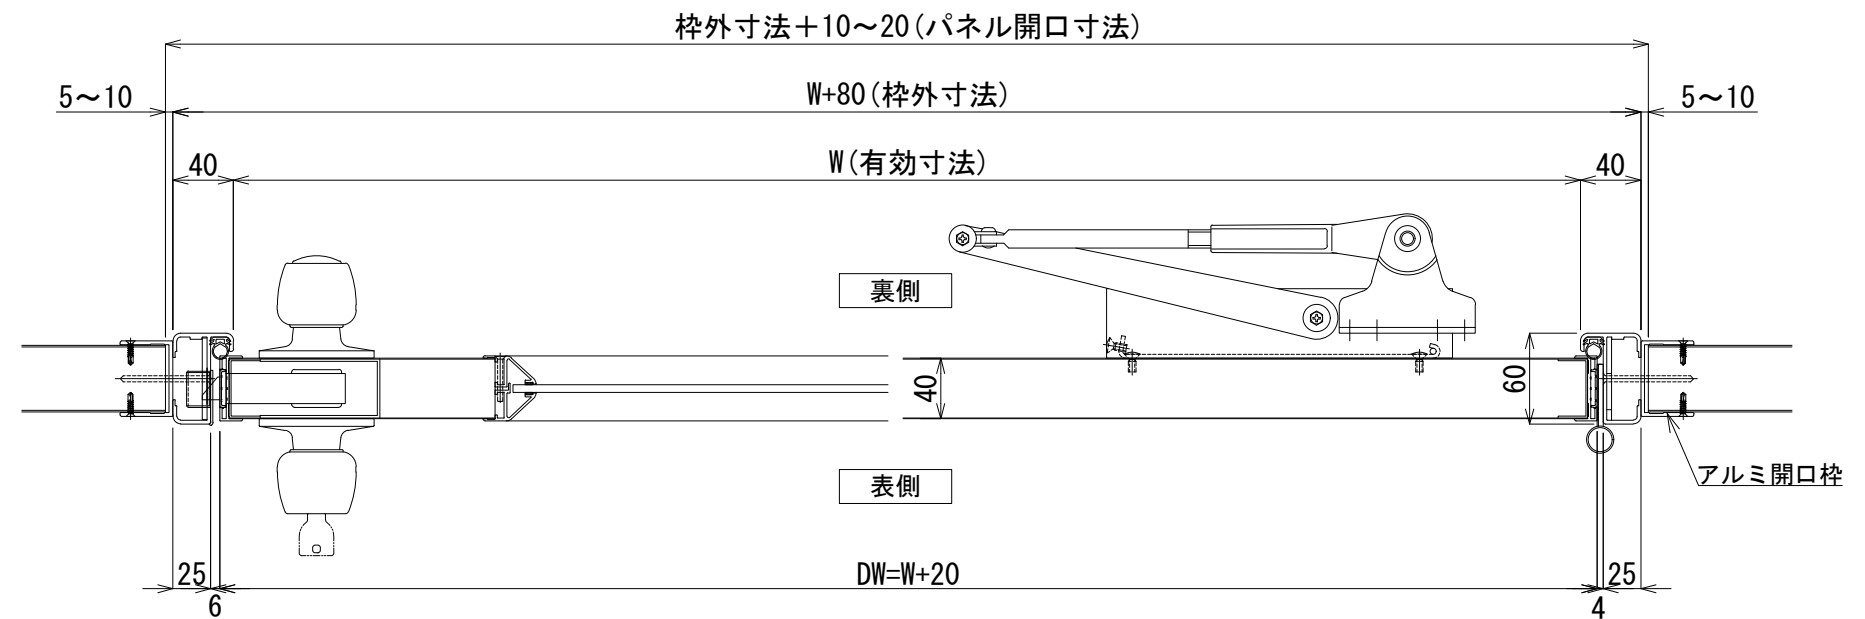
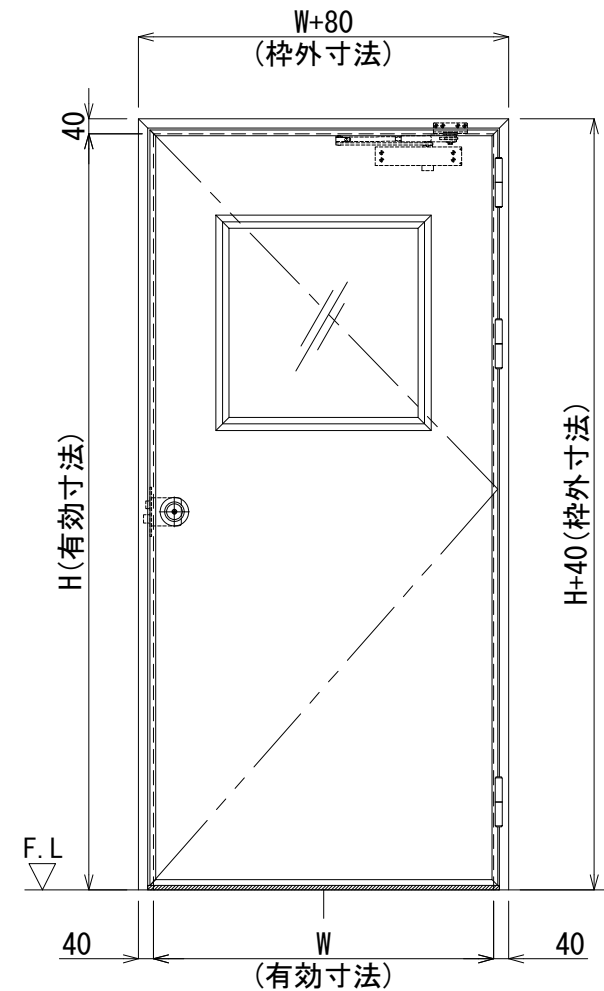


製作範囲 W600~1300/H600~3000 (有効寸法)  
(ただしDW≦DHとする)

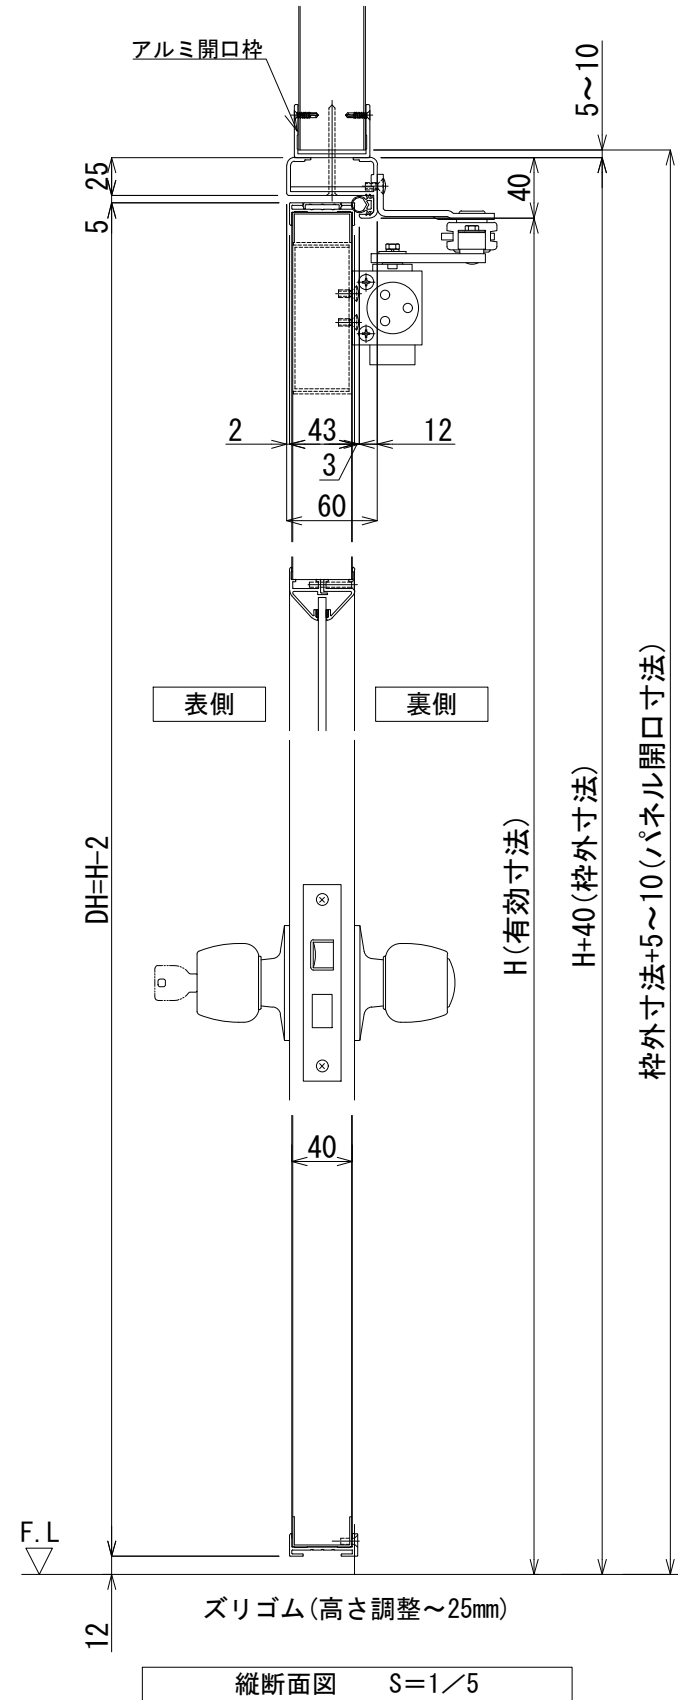

FD *	片開きフラッシュドア	左開	右開
		※	※
実有効寸法	W *** × H ***		
仕上げ	三方枠・ズリ仕様 表面材: カラー鋼板 表面材: SUS 表面材: アルミ		
芯材	断熱材 不燃断熱材 ペーパーハニカムコア		
見込み	アルミ枠60mm 扉40t		
付属金物	丸ノブHMW (サムターン・シリンドラ錠) D.C.、丁番*1)		
備考	FIX: 透明ガラス t=5.0 : 透明アクリル t=5.0 : 透明ポリカ t=5.0 : 強化ガラス t=5.0 アルミ開口枠		

\*1: 3個 ≦ H2300 < 4個

版数	年月日	変更内容	年月日	変更内容	版数	年月日	変更内容	版数	年月日	変更内容
◇	2018.02.16	ズリゴム高さ調整~25mmに変更 【2018.03.01出荷分より】	◇	2021.10.20	カルックをバリシールドに変更 ネラフォームを断熱材に変更	◇				
◇	2018.12.01	パネル開口寸法、気密ゴム変更	◇	2022.02.01	ハンドル形状追記	◇				
◇	2020.02.20	不燃断熱材をカルックNM-4785に変更	◇	2022.07.07	バリシールドを不燃断熱材に変更	◇				

株式会社 富士商会 建築施設部  
台東区台東4丁目30番7号 ☎ 03(3831)4188

照査	担当	工事名称	図面番号
検図	作成	図面名称 片開きフラッシュドア(三方枠・ズリ仕様) 縮尺 S=1/20・5(A3)	No. A-002 日付