
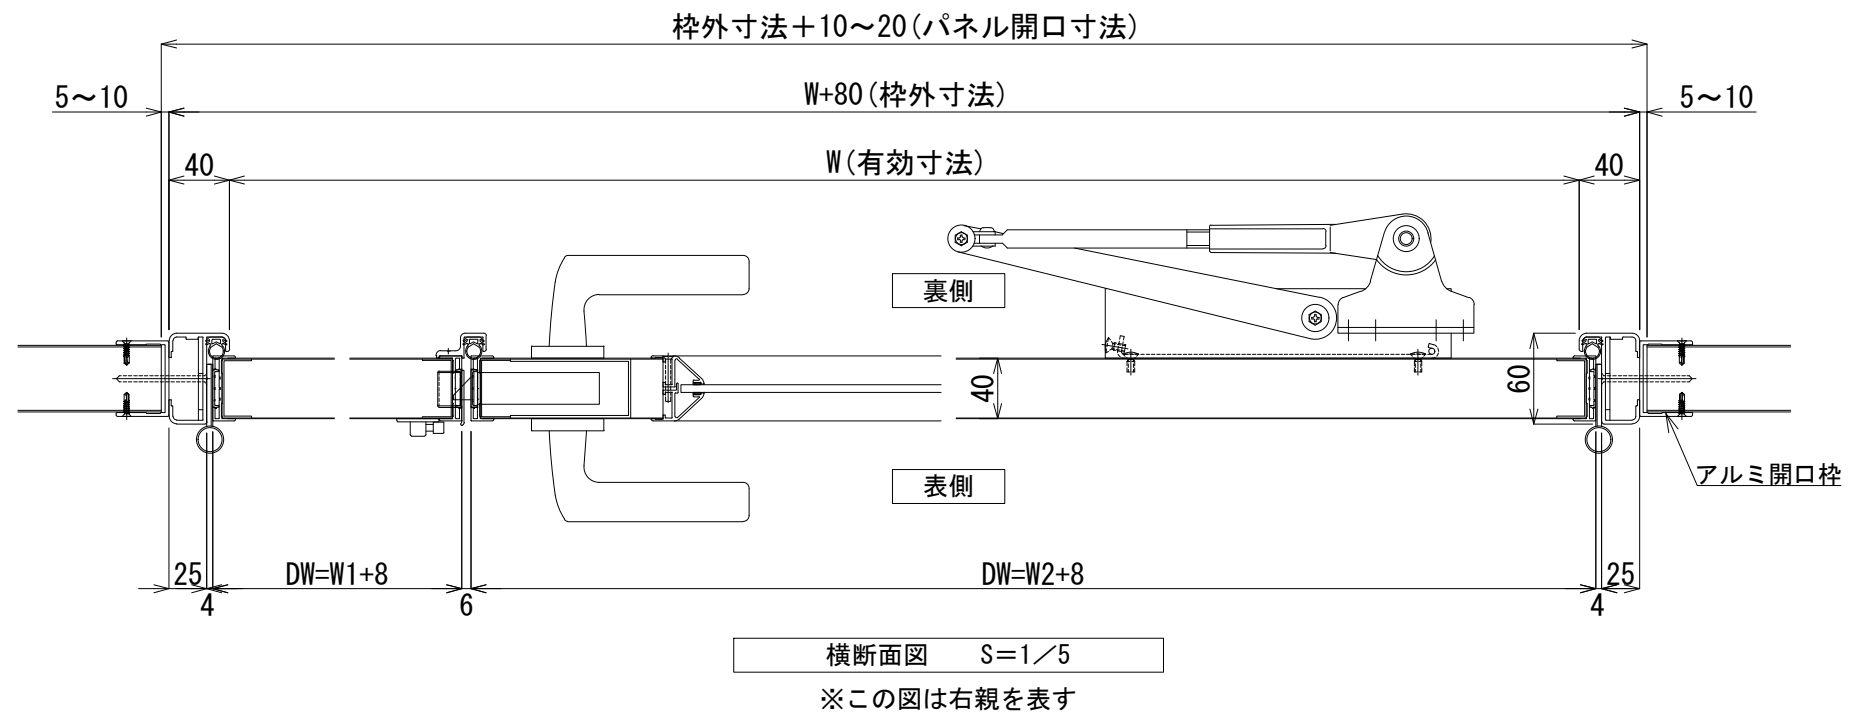
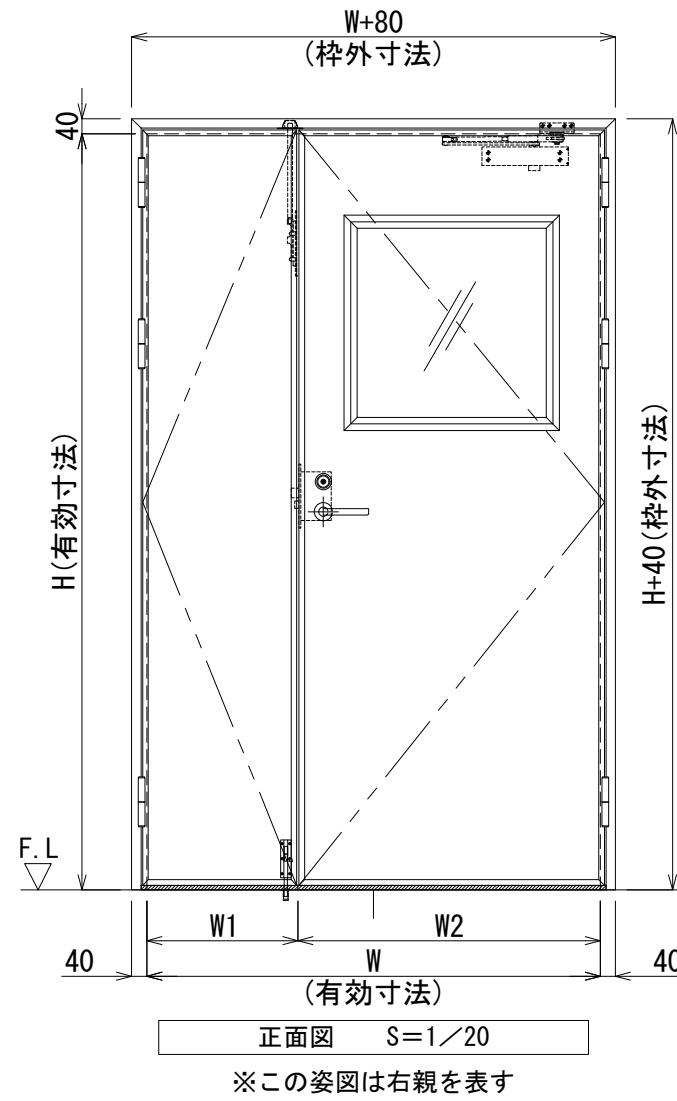


製作範囲 W900~2600/H600~3000 (有効寸法)
(ただしDW≦DHとする)

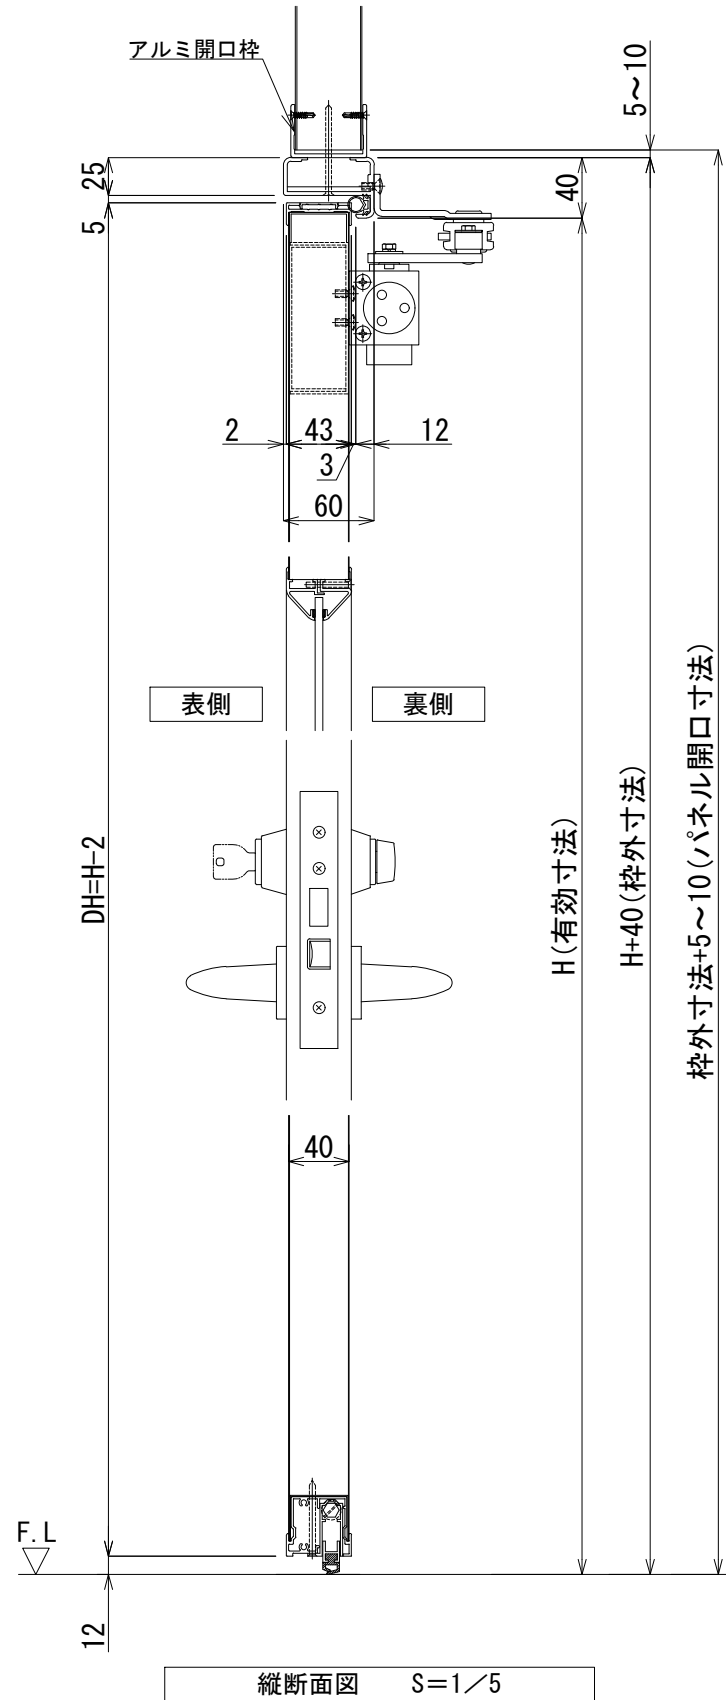

FD *	親子開きフラッシュドア	
	左親 ※	右親 ※
実有効寸法	W****×H****	
仕上げ	三方枠・ゼロタイト 表面材: カラー鋼板 表面材: SUS 表面材: アルミ	
芯材	断熱材 不燃断熱材 ペーパーハニカムコア	
見込み	アルミ枠60mm 扉40t	
付属金物	レバーハンドルLA52 (サムターン・シリンダ錠) D.C.、丁番*1)、フランス落とし、角落し	
備考	FIX:透明ガラス t=5.0 :透明アクリル t=5.0 :透明ポリカ t=5.0 :強化ガラス t=5.0 アルミ開口枠	

* 1: 3個≦H2300<4個

版数	年月日	変更内容	年月日	変更内容			株式会社 富士商会 建築施設部 台東区台東4丁目30番7号 ☎ 03(3831) 4188	照査	担当	工事名称	図面番号
1	2018.12.01	パネル開口寸法、上ツボ、気密ゴム変更	2022.02.01	ハンドル形状追記							
	2020.02.20	不燃断熱材をカルルクNM-4785に変更	2022.07.07	バリシールドを不燃断熱材に変更				検図	作成	図面名称	縮尺
	2021.10.20	カルルクをバリシールドに変更 ミラフォームを断熱材に変更			施工					親子開きフラッシュドア(三方枠・ゼロタイト) S=1/20・5(A3)	日付