
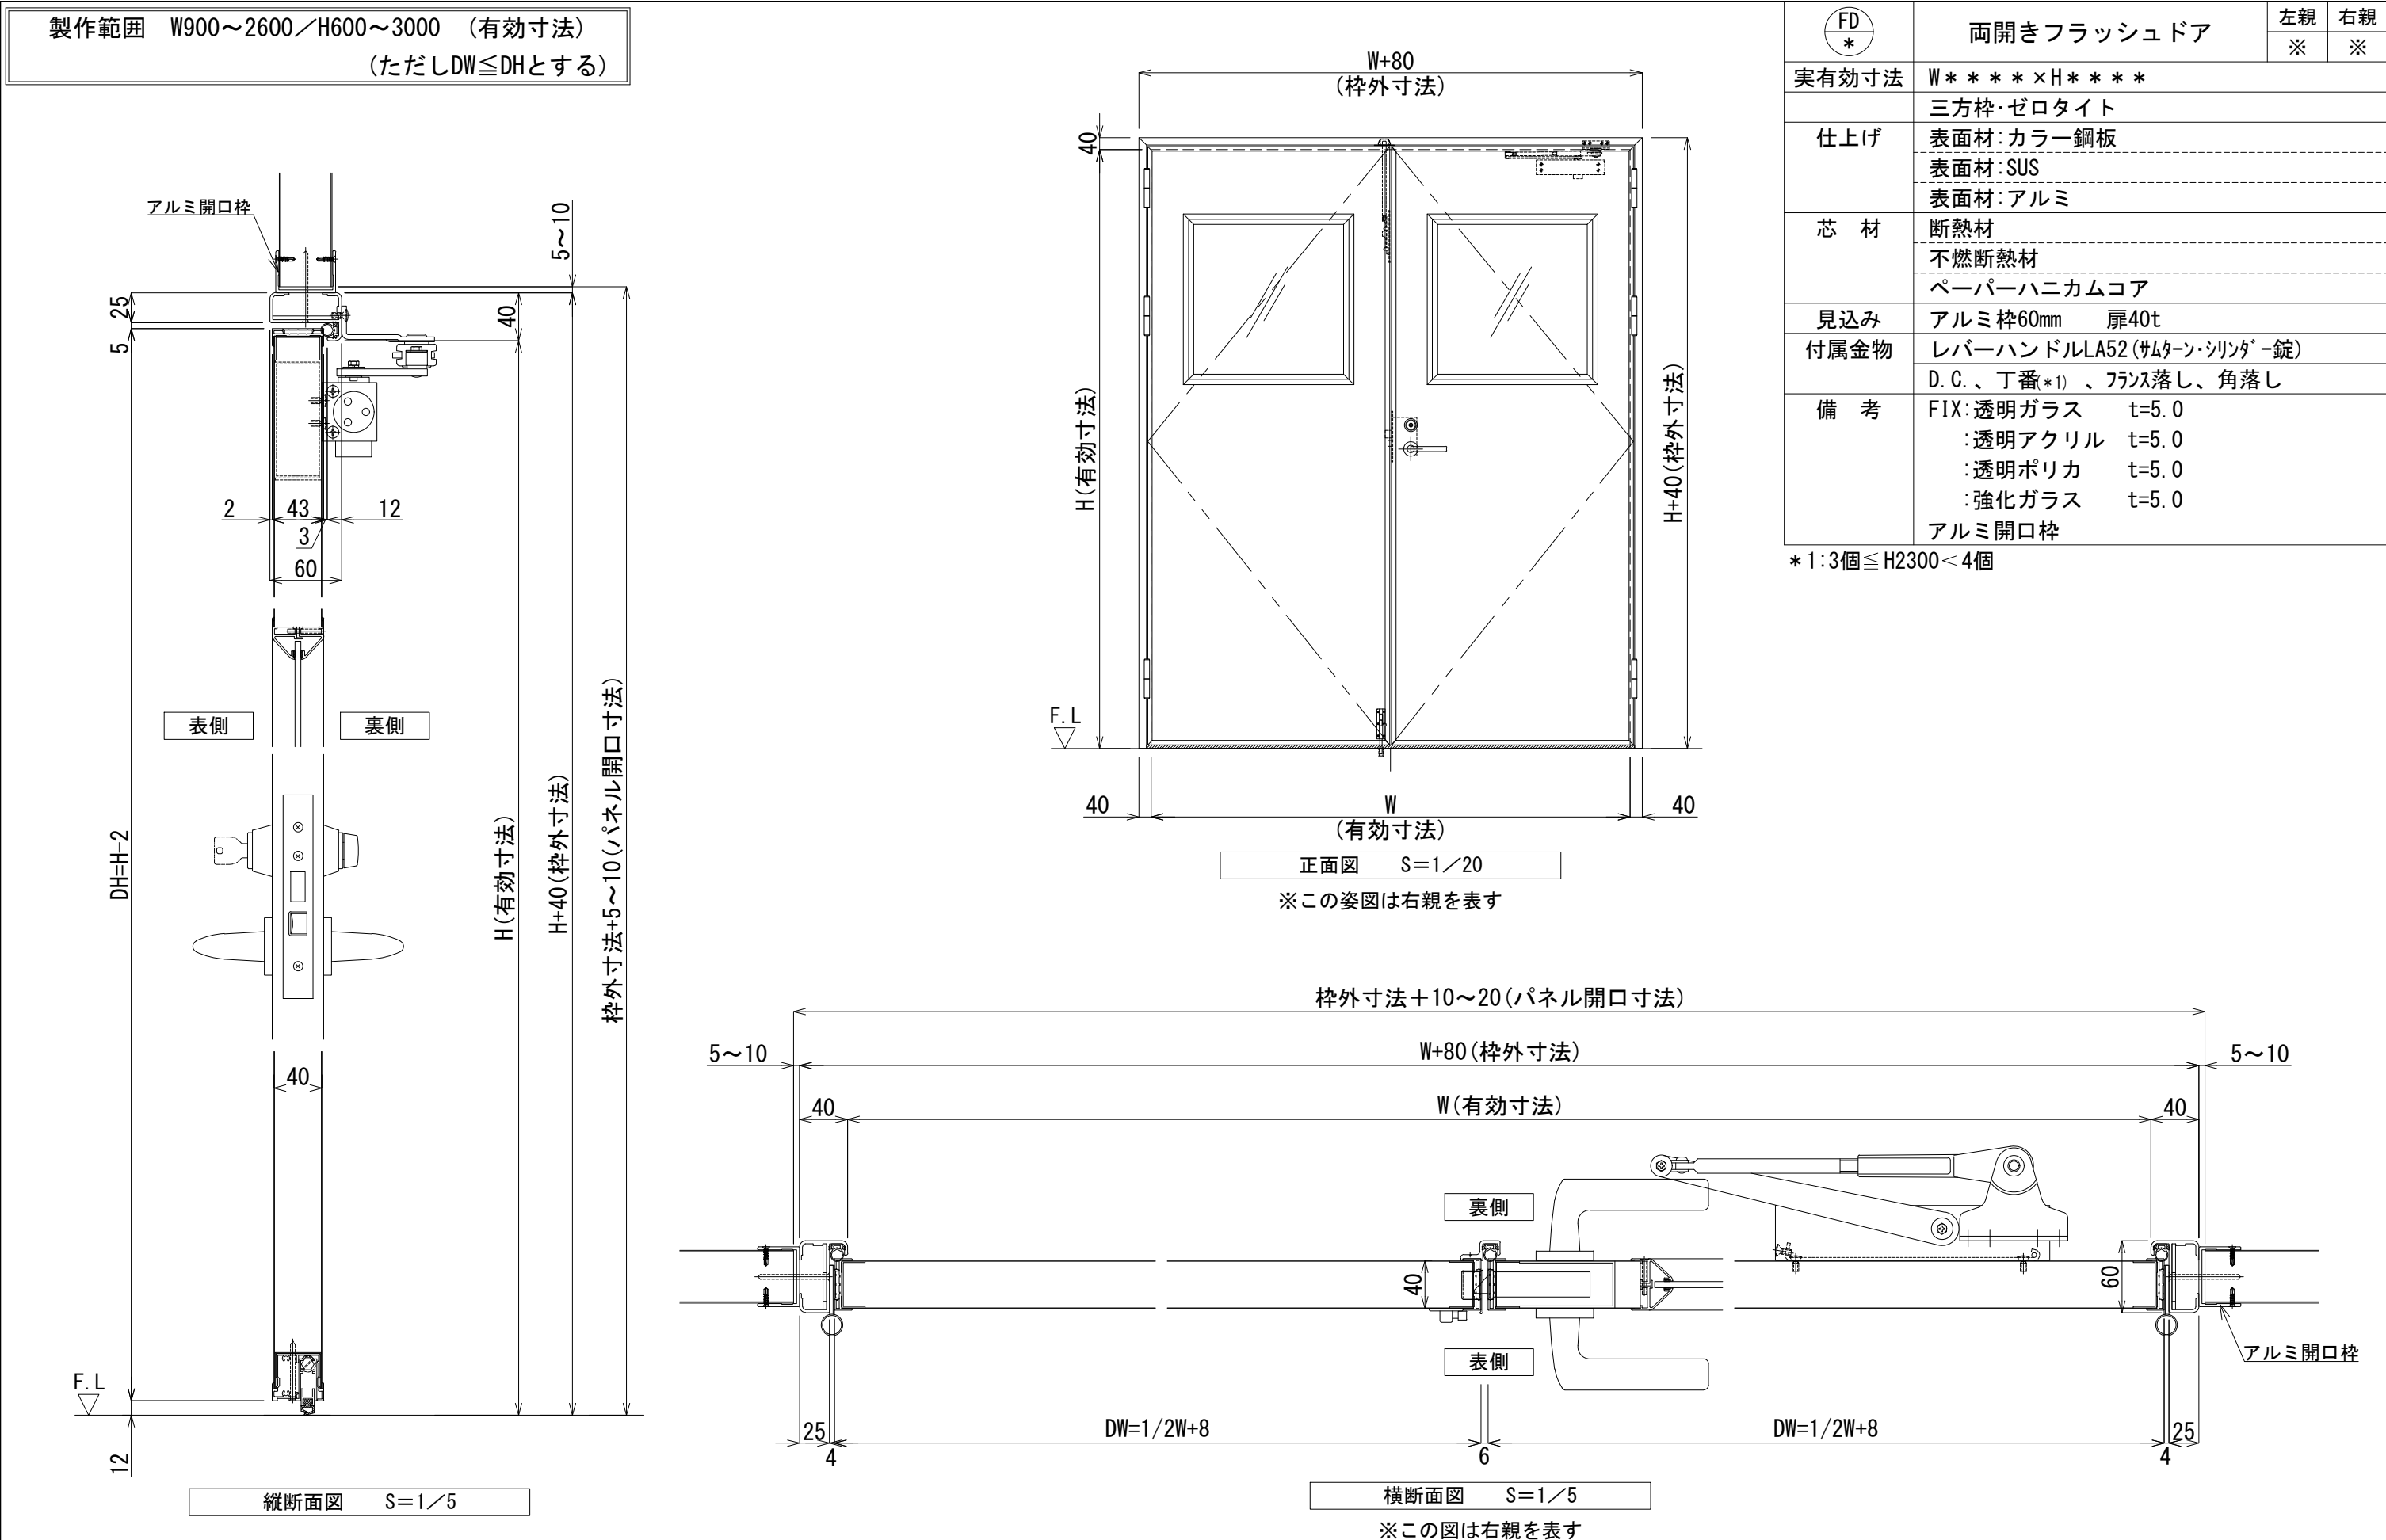
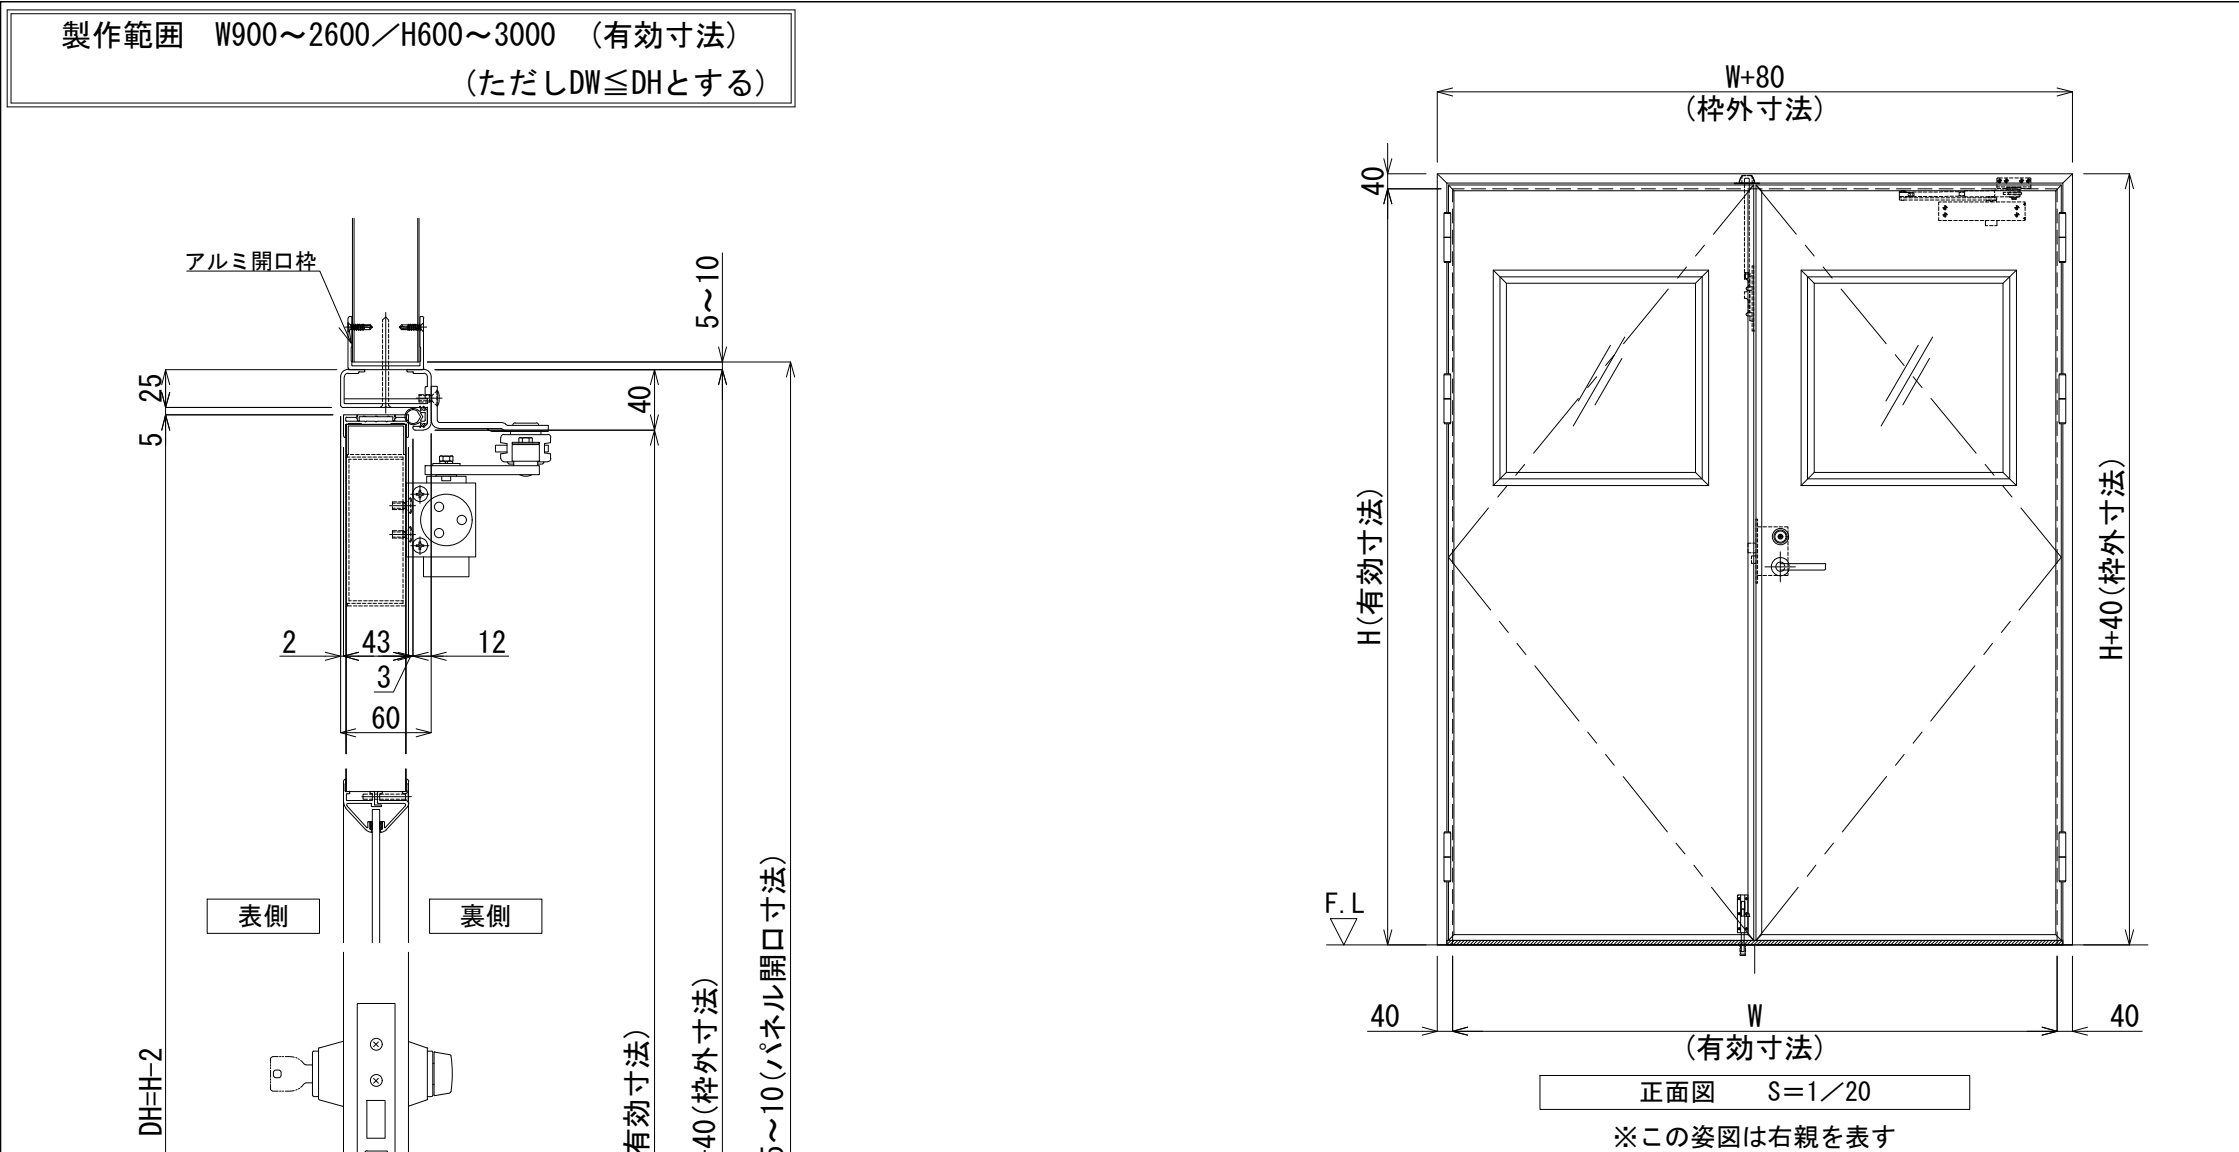


製作範囲 W900～2600／H600～3000 (有効寸法)
(ただしDW≤DHとする)

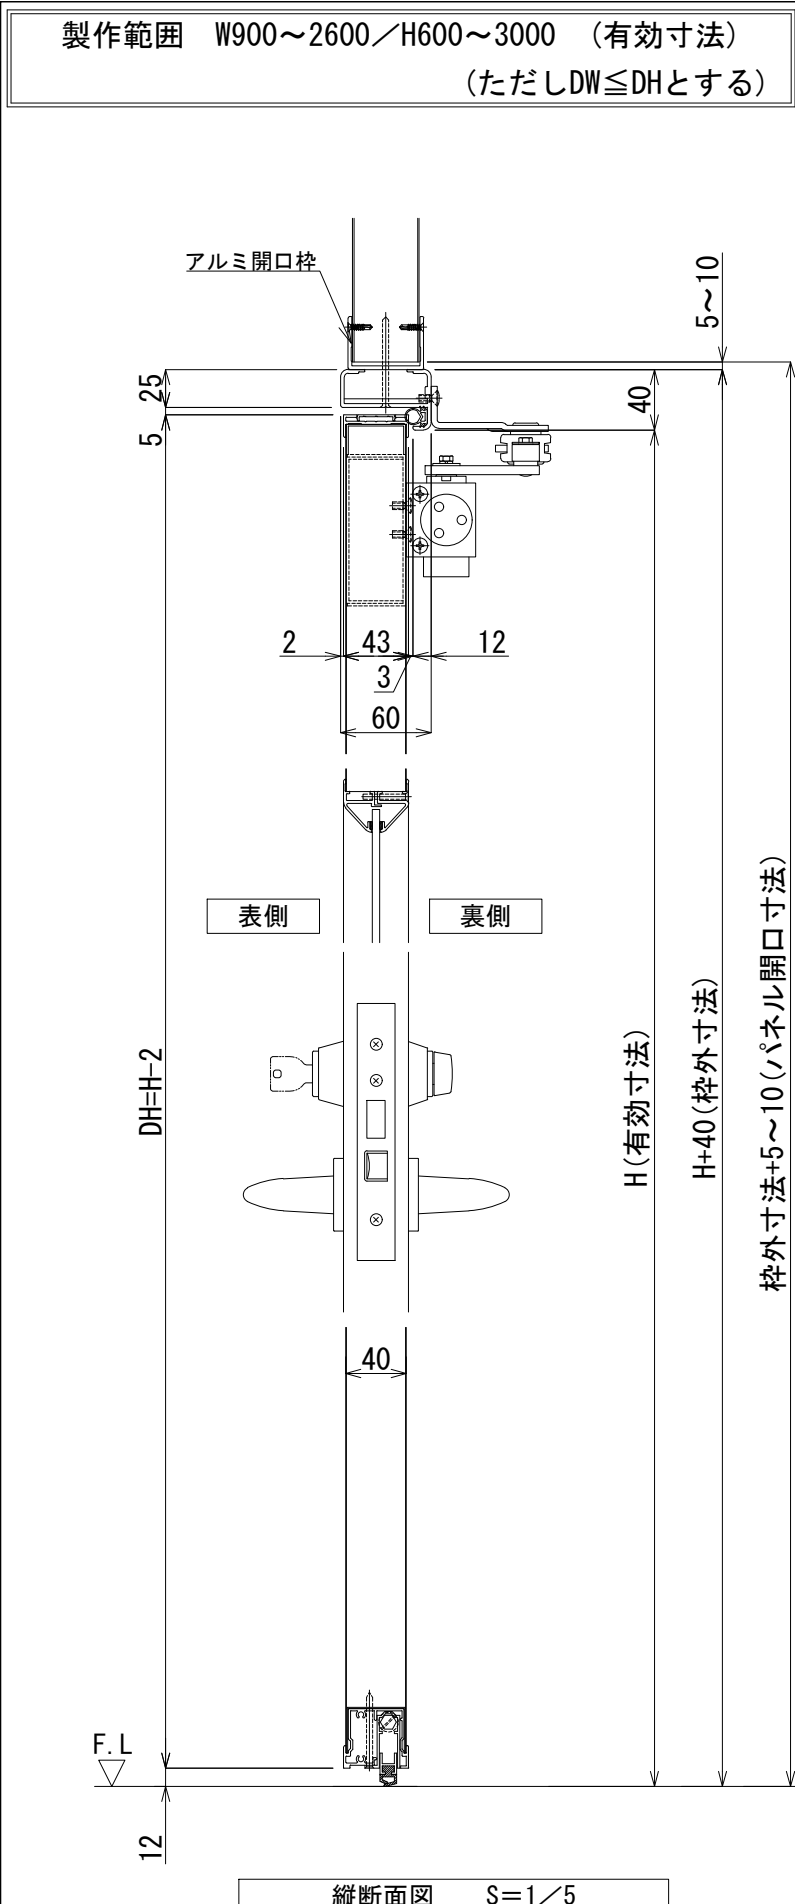

	両開きフラッシュドア	
	左親 ※	右親 ※
実有効寸法	W* * * * × H* * * *	
仕上げ	三方枠・ゼロタイト	
	表面材: カラー鋼板	
	表面材: SUS	
	表面材: アルミ	
芯材	断熱材	
	不燃断熱材	
	ペーパーハニカムコア	
見込み	アルミ枠60mm 扉40t	
付属金物	レバーハンドルLA52 (サムターン・シリンダー錠)	
	D.C.、丁番(*1)、フランス落し、角落し	
備考	FIX: 透明ガラス t=5.0	
	: 透明アクリル t=5.0	
	: 透明ポリカ t=5.0	
	: 強化ガラス t=5.0	
	アルミ開口枠	

* 1:3個 $\leq$ H2300 < 4個

版数	年 月 日							株式会社 富士商会 建築施設部 台東区台東4丁目30番7号 ☎ 03(3831) 4188	照査	担当	工事名称	図面番号	
◇	2018. 12. 01	パネル開口寸法、上ツボ、気密ゴム変更	◇	2022. 02. 01	ハンドル形状追記	◇			検図	作成	図面名称 縮尺 両開きフラッシュドア（三方枠・ゼロタイト） S=1/20・5(A3)	日付	No. A-015
◇	2020. 02. 20	不燃断熱芯材をカルックNW-478Sに変更	◇	2022. 07. 07	バリシールドを不燃断熱材に変更	◇							
◇	2021. 10. 20	カルックをバリシールドに変更	◇			◇							
							施工						