製作範囲　W600～1300／H600～3000　（有効寸法）
（ただしDW≦DHとする）

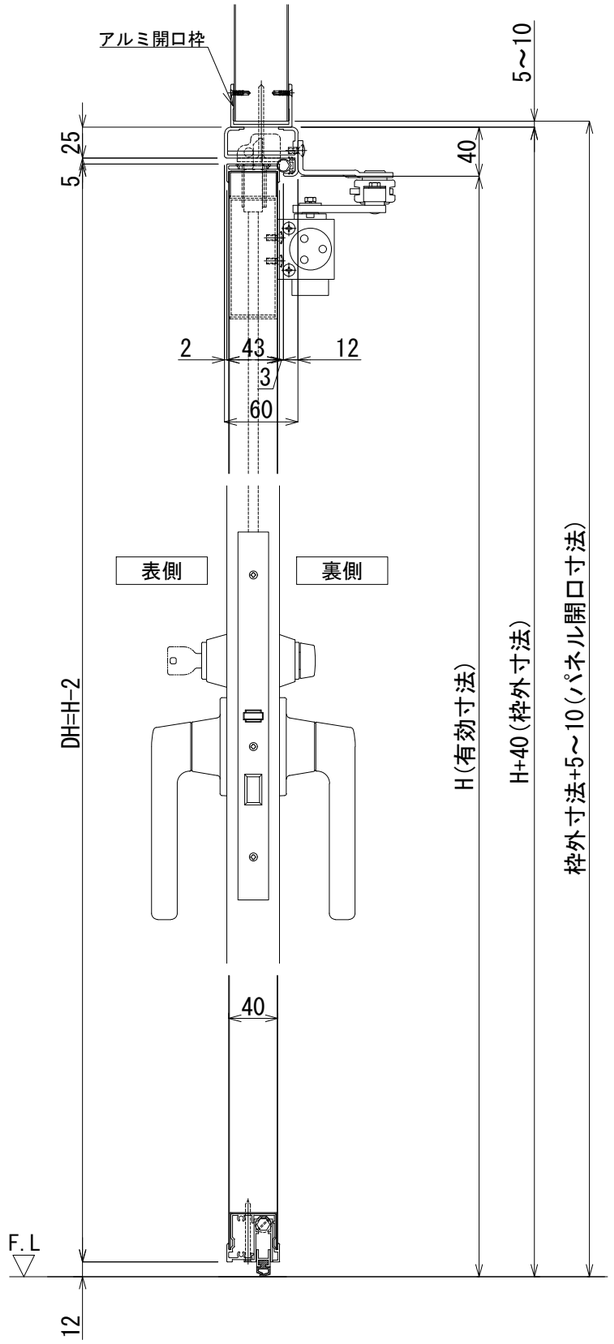

縦断面図　S＝1／5

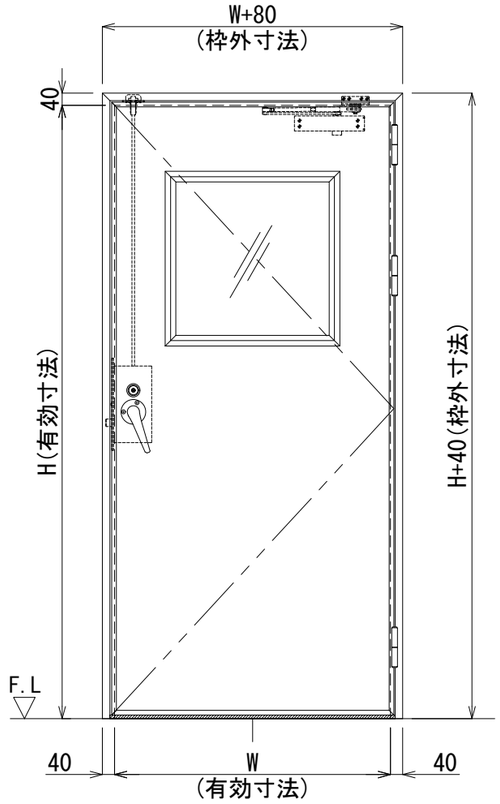

正面図　S＝1／20

※この姿図は右開きを表す

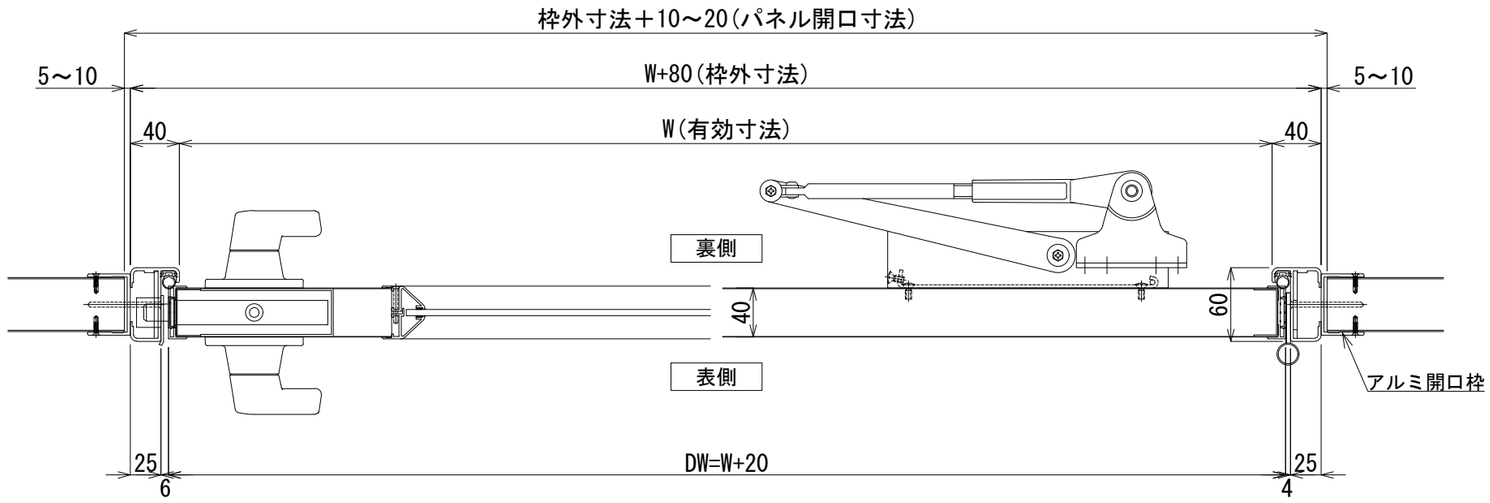

横断面図　S＝1／5

※この図は右開きを表す

AT ＊	片開きエアタイトドア	左開 ※	右開 ※
実有効寸法	W ＊＊＊×H＊＊＊＊		
	三方枠･ゼロタイト		
仕上げ	表面材:カラー鋼板		
	表面材:SUS		
	表面材:アルミ		
芯　材	断熱材		
	不燃断熱材		
	ペーパーハニカムコア		
見込み	アルミ枠60mm　　扉40t		
付属金物	グレモンハンドル(ｻﾑﾀｰﾝ･ｼﾘﾝﾀﾞｰ錠)		
	D.C.、丁番(＊1)		
備　考	FIX:透明ガラス　t=5.0		
	:透明アクリル　t=5.0		
	:透明ポリカ　t=5.0		
	:強化ガラス　t=5.0		
	アルミ開口枠		

＊1:3個≦H2300＜4個

版数	年　月　日							
1	2018.12.01	パネル開口寸法、気密ゴム変更	4	2022.07.07	パリシールドを不燃断熱材に変更	7		
2	2020.02.20	不燃断熱芯材をカルックNM-4785に変更	5			8		
3	2021.10.20	カルックをパリシールドに変更 ミラフォームを断熱材に変更	6			9		

施工

株式会社　富士商会　建築施設部
台東区台東４丁目３０番７号　☎ ０３(３８３１) ４１８８

照査	担当	工事名称	図面番号
検図	作成	図面名称　縮尺 片開きエアタイトドア(三方枠･ゼロタイト)S=1/20･5(A3)	No. A-019 日付