



製作範囲 W600~1300/H600~3000 (有効寸法)
(ただしDW≤DHとする)

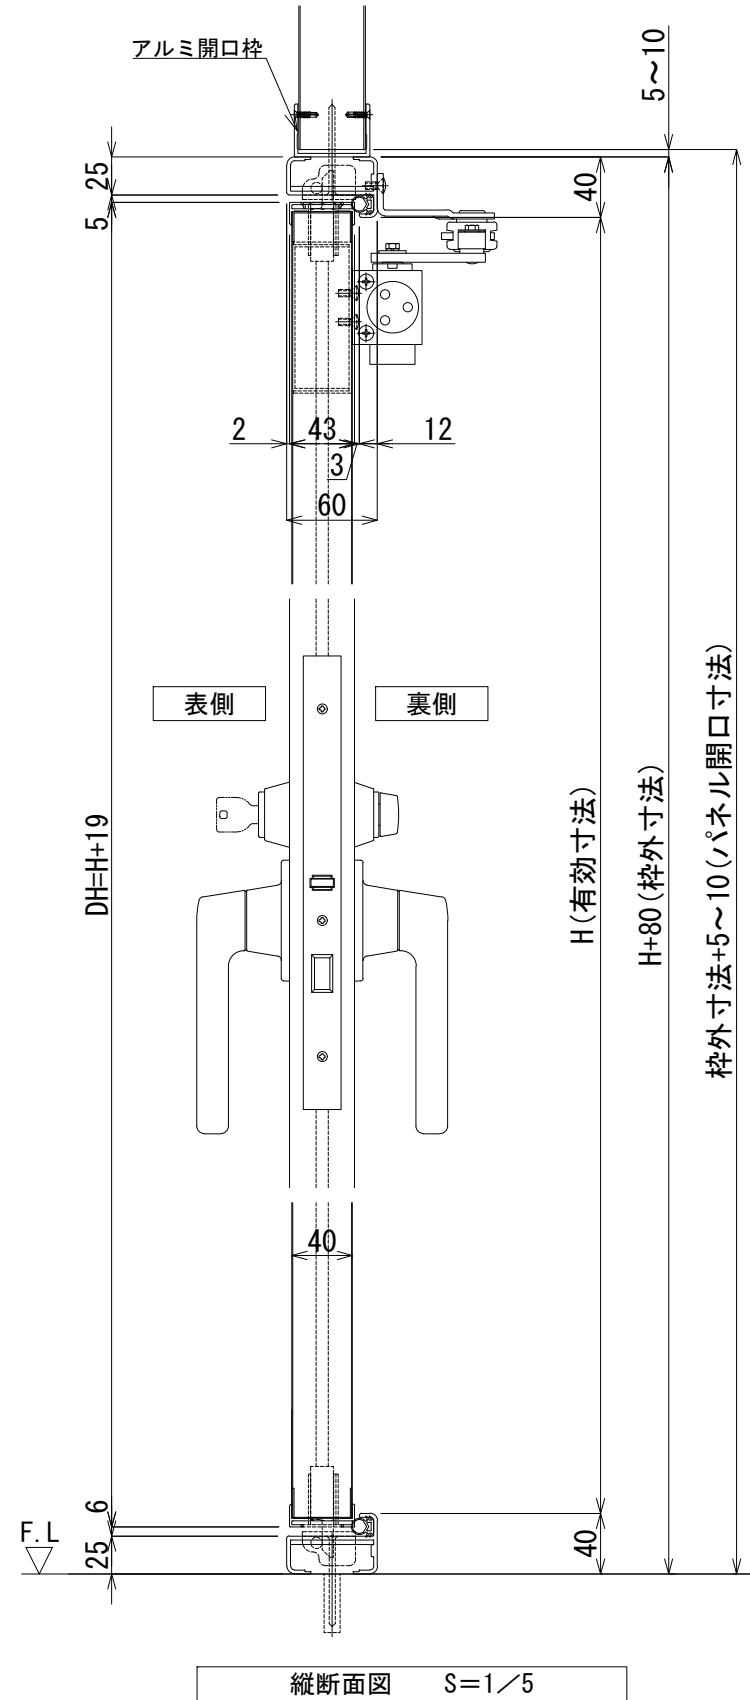


縦断面図 S=1/5

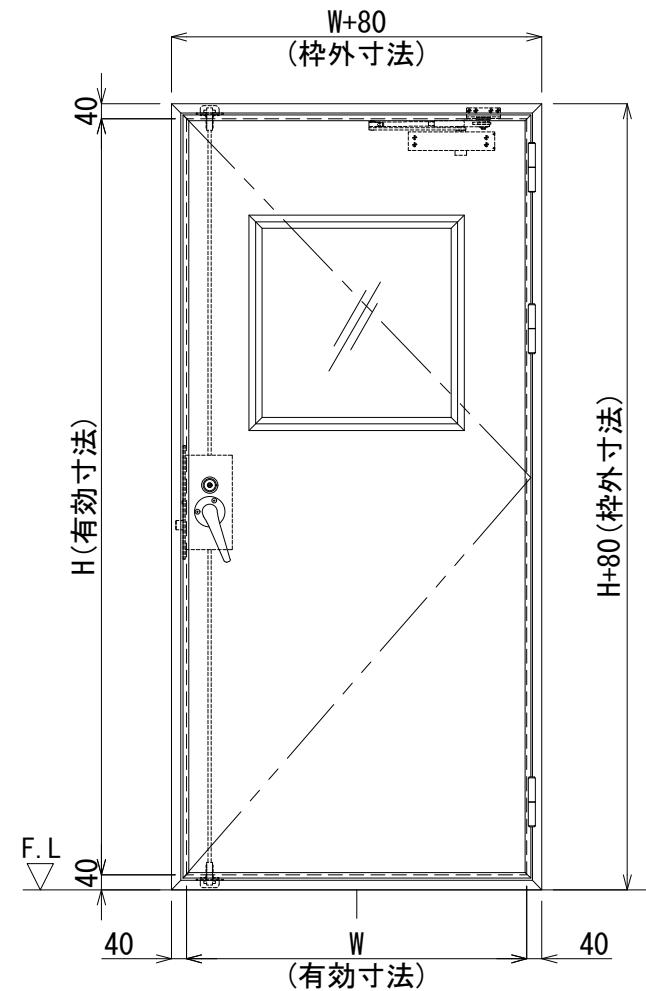

正面図 S=1/20

※この姿図は右開きを表す

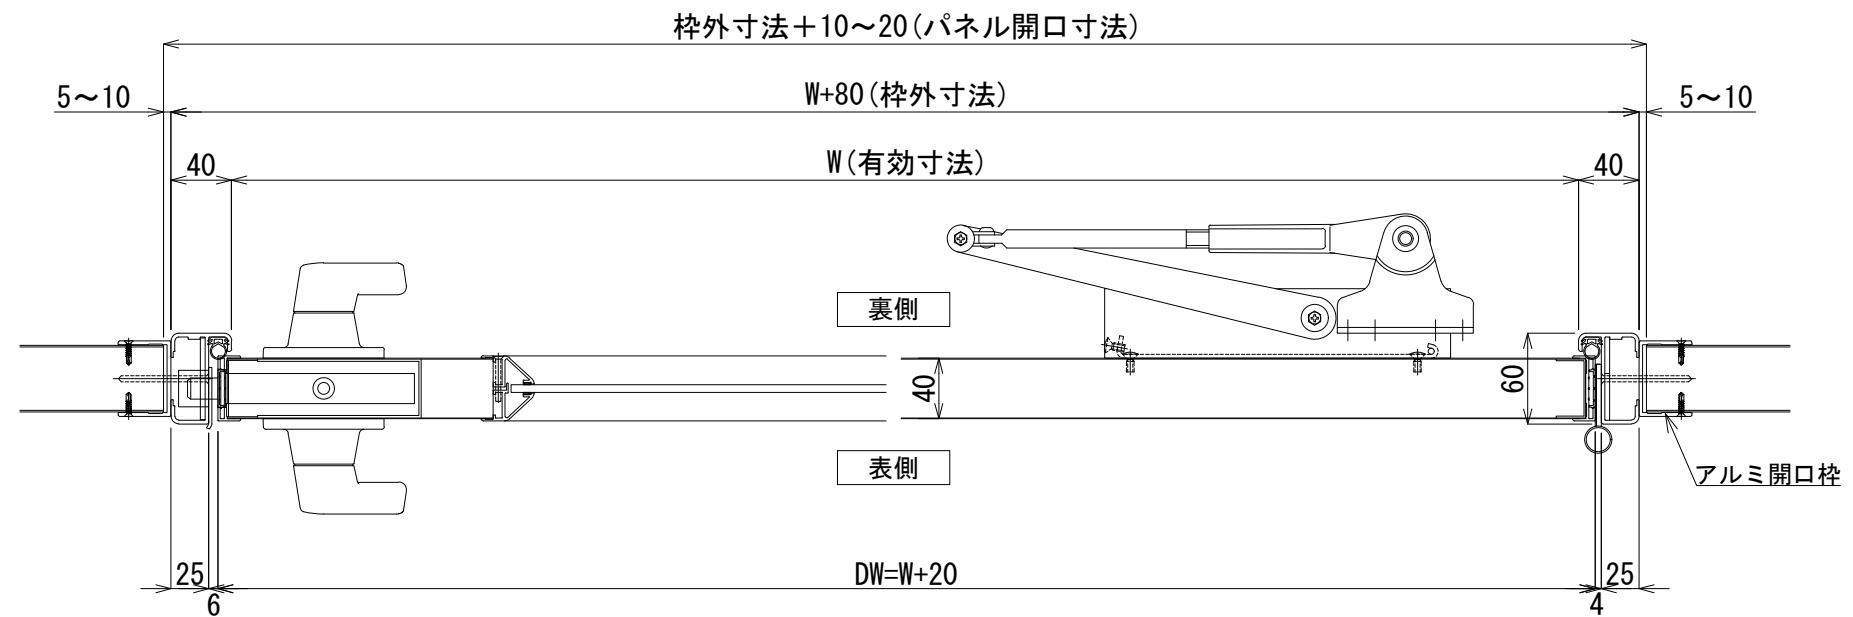

横断面図 S=1/5

※この図は右開きを表す

AT *	片開きエアタイトドア	左開	右開
		※	※
実有効寸法	W *** × H ***		
仕上げ	表面材: カラー鋼板 表面材: SUS 表面材: アルミ		
芯材	断熱材 不燃断熱材 ペーパーハニカムコア		
見込み	アルミ枠60mm 扉40t		
付属金物	グレモンハンドル(サムターン・シリンダ-錠) D.C.、丁番*1)		
備考	FIX: 透明ガラス t=5.0 : 透明アクリル t=5.0 : 透明ポリカ t=5.0 : 強化ガラス t=5.0 アルミ開口枠		

*1: 3個 ≤ H2300 < 4個

版数	年月日	変更内容	年月日	変更内容	
◇	2018.12.01	パネル開口寸法、気密ゴム変更	◇	2022.07.07	バリシールドを不燃断熱材に変更
◇	2020.02.20	不燃断熱芯材をカルックNM-4785に変更	◇		
◇	2021.10.20	カルックをバリシールドに変更 ミラフォームを断熱材に変更	◇		

工程	担当者	承認者
施工		

株式会社 富士商会 建築施設部
台東区台東4丁目30番7号 ☎ 03(3831)4188

照査	担当	工事名称	図面番号
検図	作成	片開きエアタイトドア(四方枠)	No. A-020
		縮尺	日付
		S=1/20・5(A3)	