




製作範囲 W600～2000／H600～3000 （有効寸法）

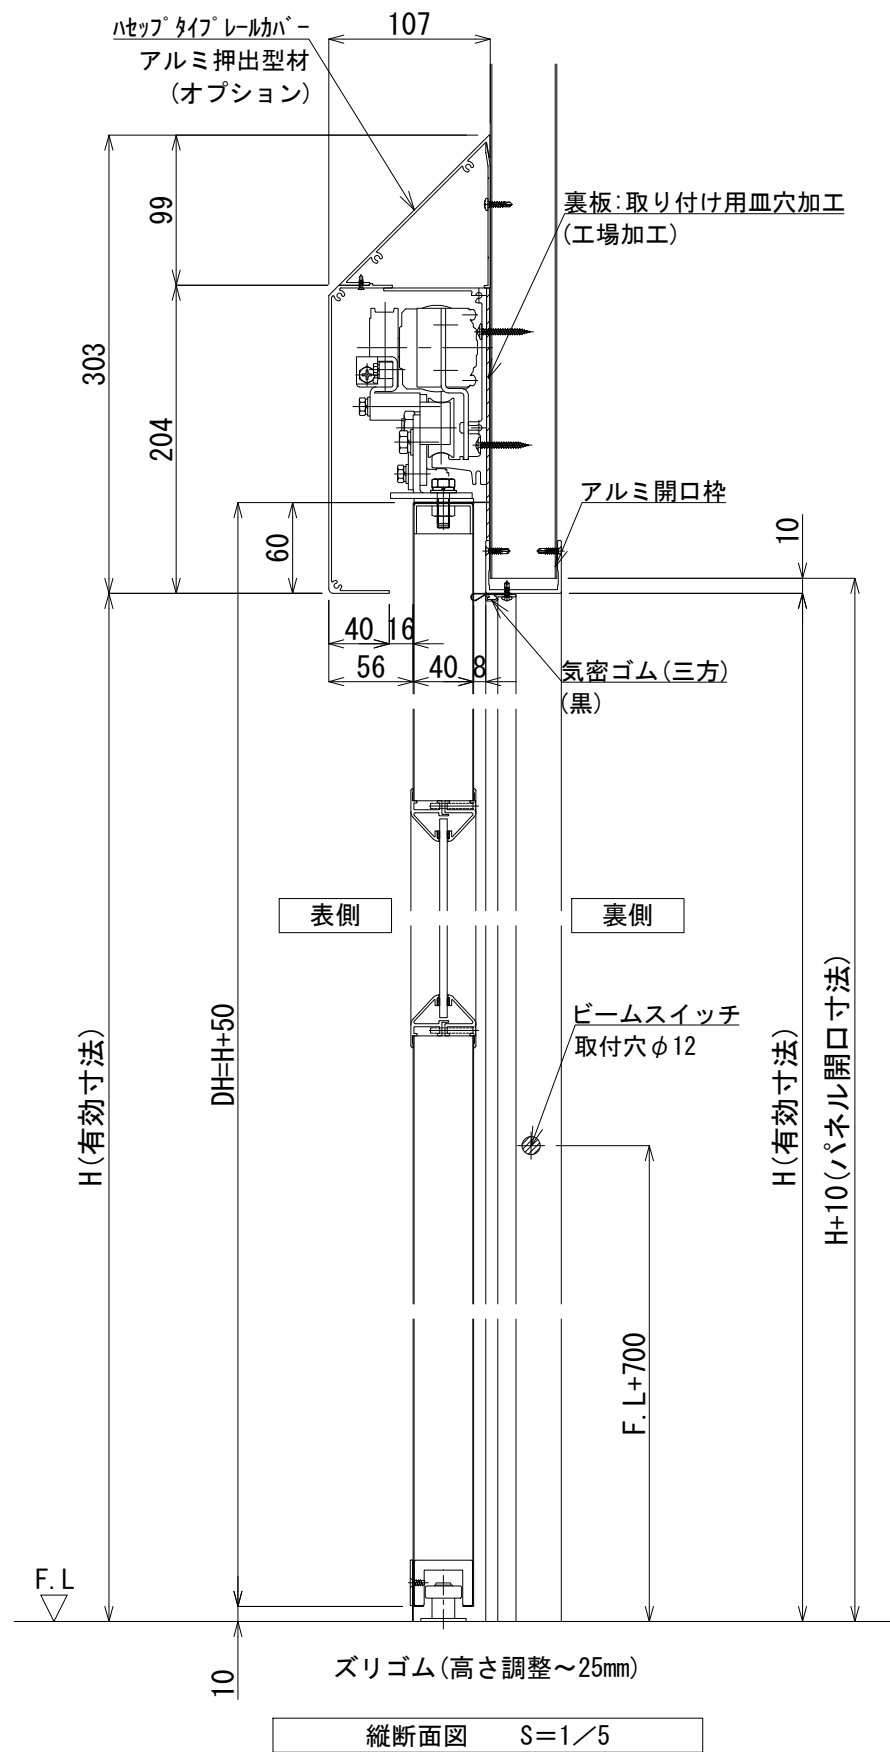

縦断面図 S=1/5

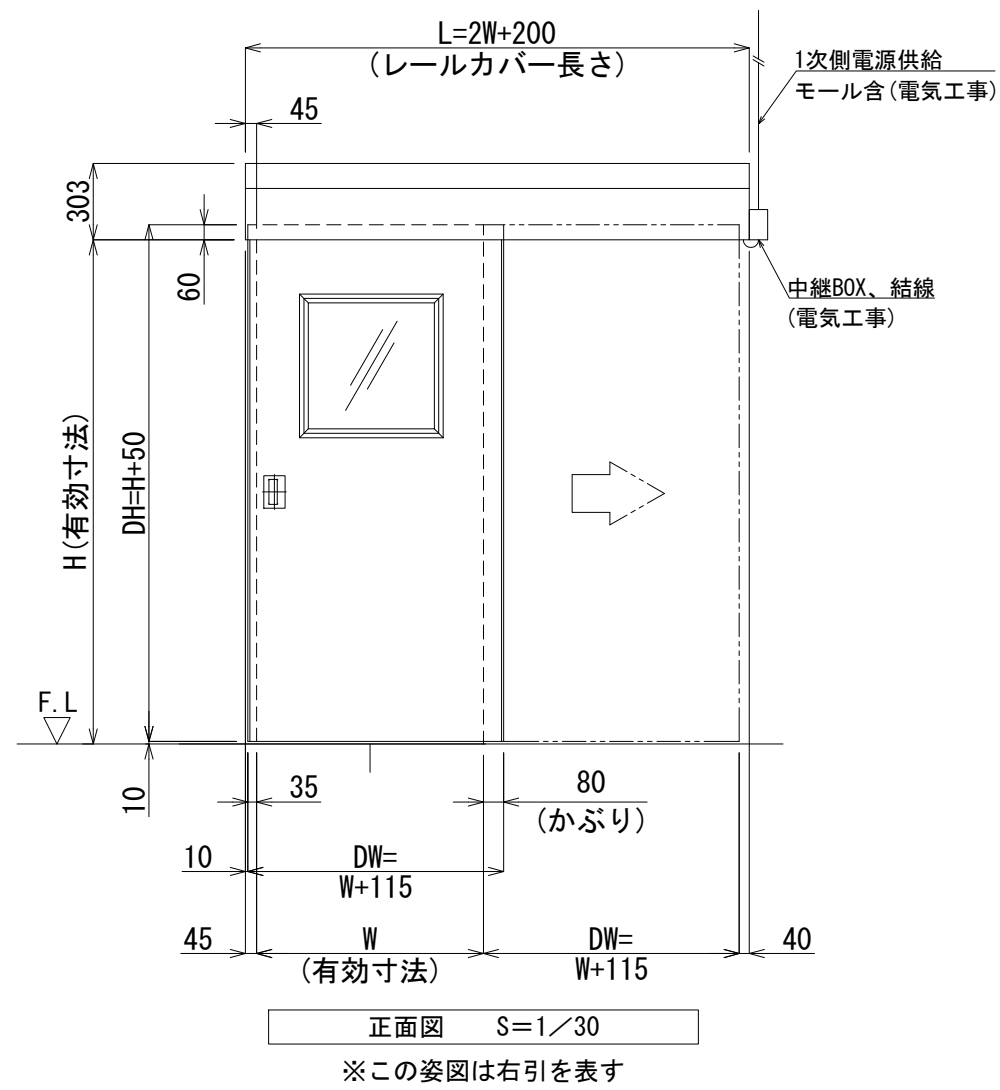

正面図 S=1/30
※この姿図は右引を表す

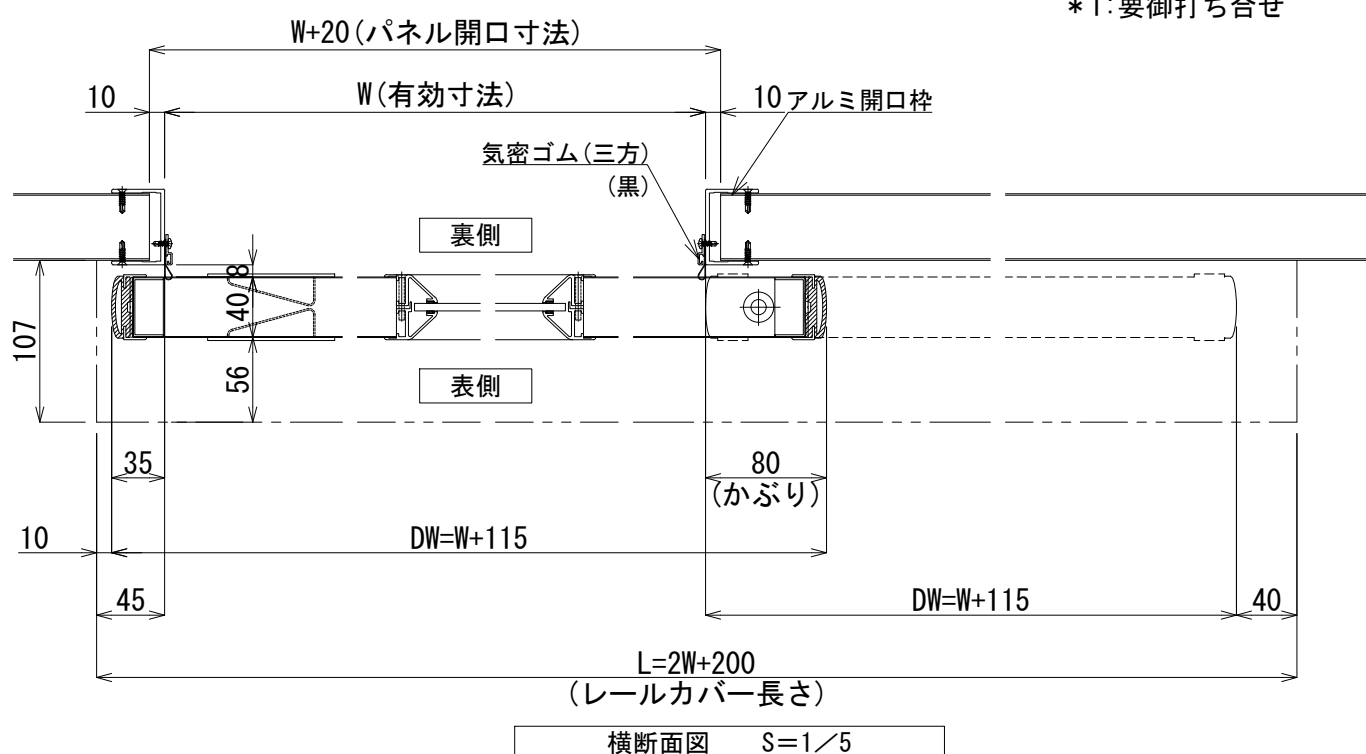

横断面図 S=1/5
※この図は右引を表す

SL *	電動式片引き扉 (引残し無)	左引	右引
		※	※
実有効寸法	W *** × H ***		
	かぶり: 80mm		
扉 厚	40mm		
仕上げ	表面材: カラー鋼板		
	表面材: SUS		
芯 材	表面材: アルミ		
	断熱材		
不燃断熱材	ペーパーハニカムコア		
	フレーム材		
取 手	船底引手 (ステンレス)		
窓	透明アクリル t=5.0		
	透明ガラス t=5.0		
窓 材	透明ポリカ t=5.0		
	強化ガラス t=5.0		
機 構	アルミ枠押出型材		
部	レール本体		
	レールカバー		
オプション	ガイドローラー		
	M. C ナイロン		
部	安全装置		
オプション	ビームスイッチ		
	・錠: ソレノイドロック (*1)		
備考	・センサー: 手かざし / 押釦スイッチ		
	無目 / フットスイッチ		
備考	・ガラリ (アルミ押出型材): アルマイトシルバー色		
	開口率平均30～40% / W≧130mm (製作可能外寸)		
備考	・ハセップタイプレールカバー (アルミ型材)		
	電源: AC100V±10V 50/60Hz 5A		
備考	アルミ開口枠		
	*1: 要御打ち合せ		

版数	年 月 日	ズリゴム高さ調整～25mmに変更 【2018.03.01出荷分より】	2018.02.16	ミラフォームを断熱材、カルックをバリシールドに変更 電気配線を変更	2021.10.20	バリシールドを不燃断熱材に変更	2022.07.07	照査 担当	工事名称	図面番号 No. B-001
2018.12.01	パネル開口寸法、気密ゴム、 床付当り (ゴム側) 取付穴に変更	2022.02.01	床付当り削除	2022.10.01	気密ゴムを折返し仕様に変更 【2022.10.01オーダー分より】	2022.07.07	2022.10.01	検図 作成	図面名称	日付
2020.02.12	不燃断熱材をバリシールドNM-4785に変更	2022.04.11	中継BOX、結線、モール含追記	2025.02.28	レールカバー受け金具を新型に変更 【2025.01出荷分より】	2025.02.28	2025.02.28	縮尺	電動式片引き扉 (引残し無)	S=1/30・5 (A3)