
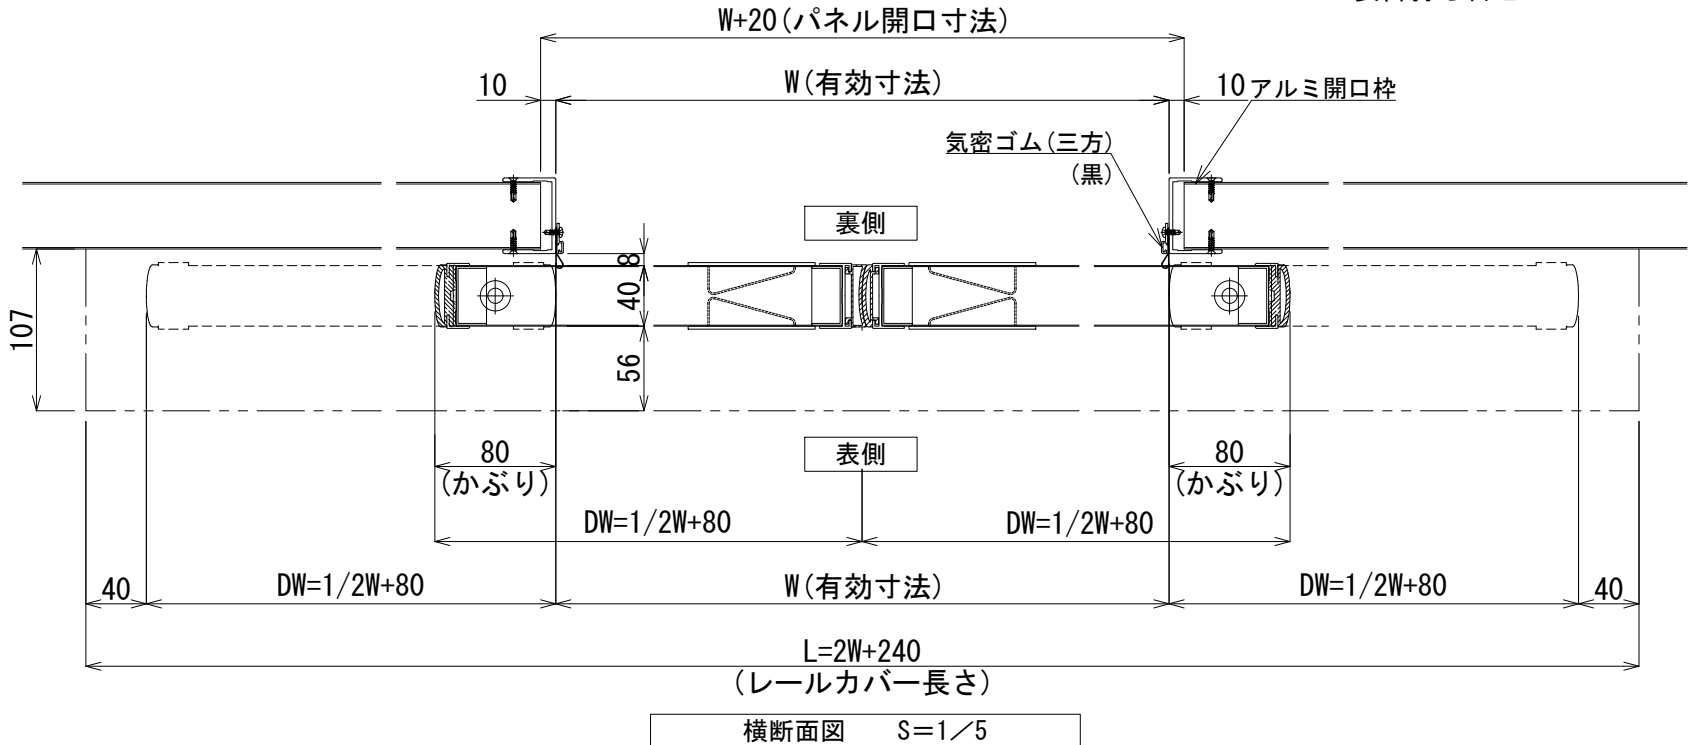
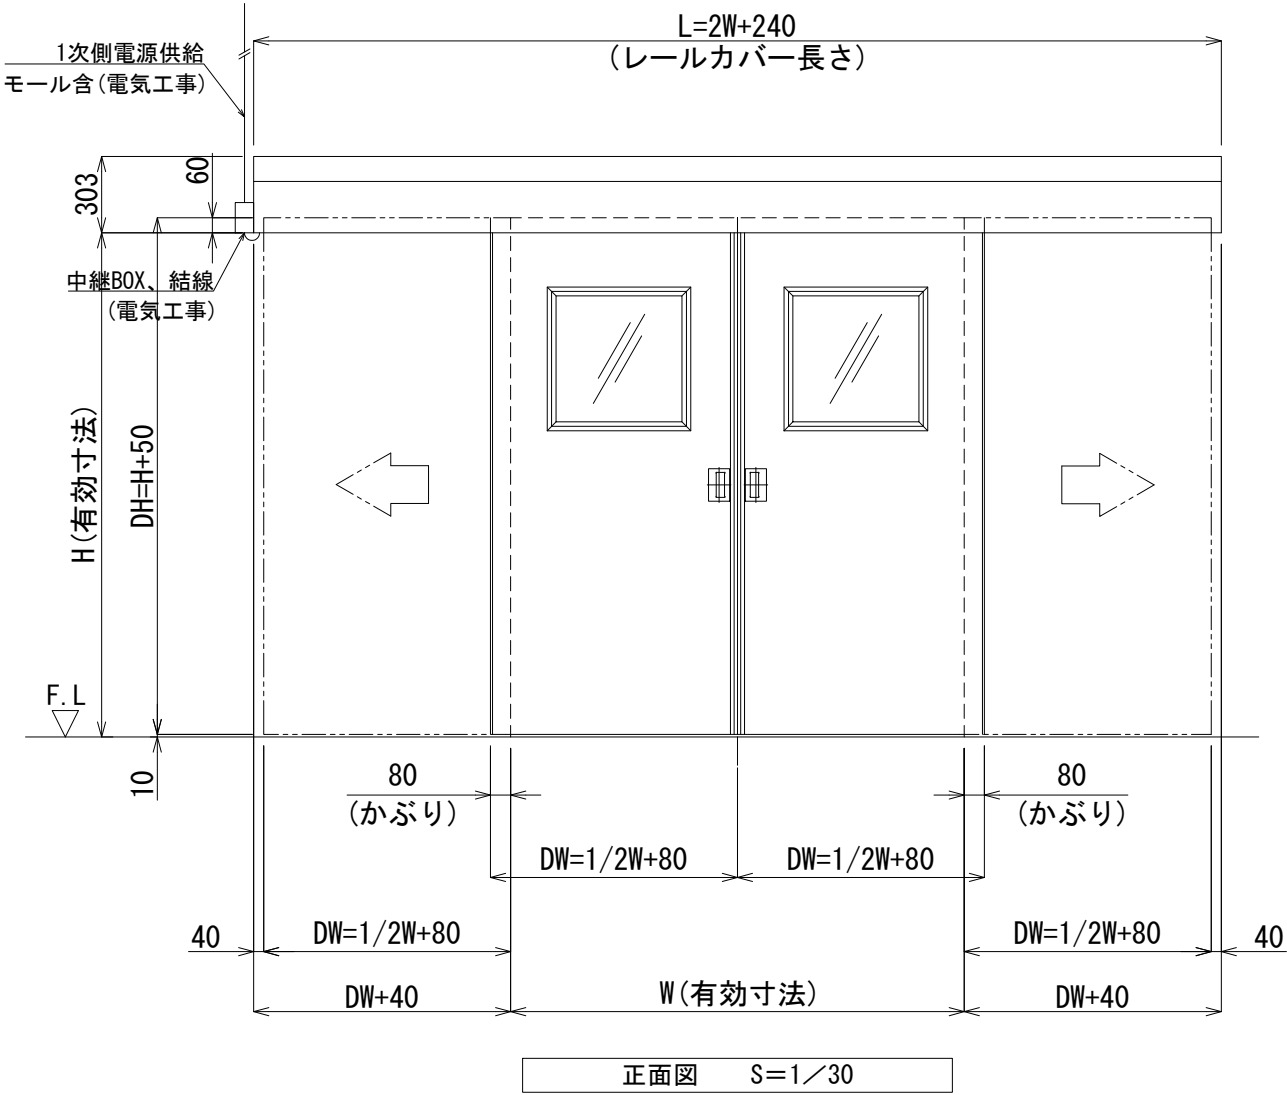


製作範囲 W1200～4000／H600～3000 (有効寸法)

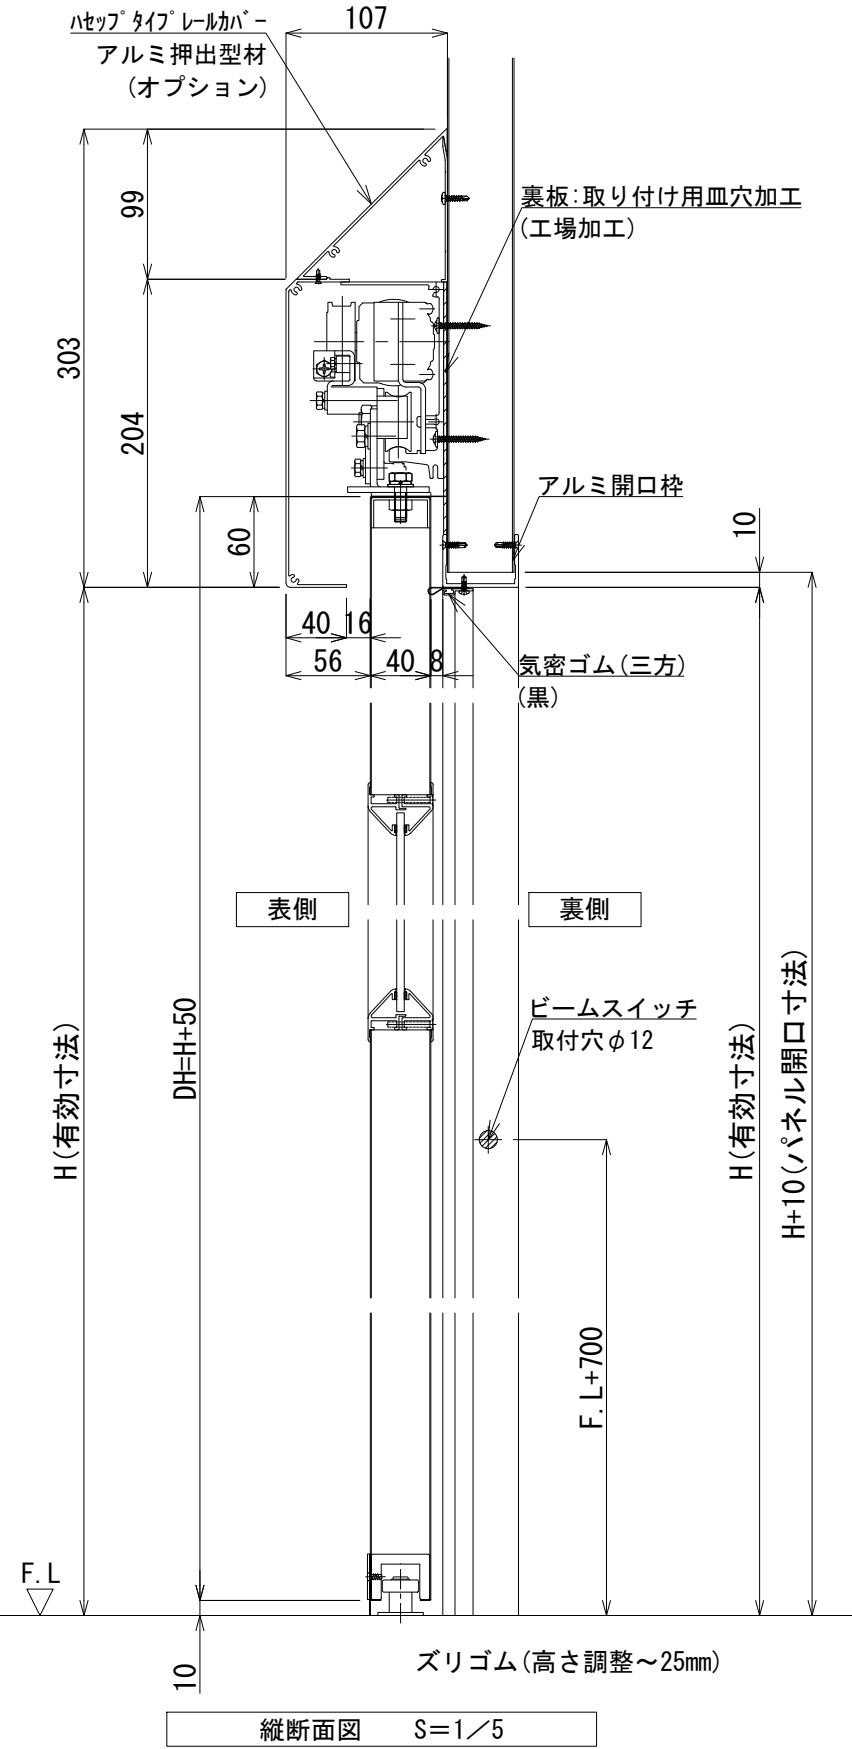

| <div>SL</div> <div>*</div> |          | 電動式引分け扉(引残し無)                          | 台数<br>※ |
|----------------------------|----------|----------------------------------------|---------|
| 実有効寸法                      |          | W   *   *   *   *   ×H   *   *   *   * |         |
|                            |          | かぶり:80mm                               |         |
| 扉   厚                      |          | 40mm                                   |         |
| 扉                          | 仕 上 げ    | 表面材:カラー鋼板                              |         |
|                            |          | 表面材:SUS                                |         |
|                            |          | 表面材:アルミ                                |         |
|                            | 芯   材    | 断熱材                                    |         |
|                            |          | 不燃断熱材                                  |         |
|                            |          | ペーパーハニカムコア                             |         |
|                            | フレーム材    | スチール(S. P. C)   t=1.2                  |         |
|                            | 取   手    | 船底引手(ステンレス)                            |         |
|                            | 窓        | 透明アクリル   t=5.0                         |         |
|                            |          | 透明ガラス   t=5.0                          |         |
| 透明ポリカ   t=5.0              |          |                                        |         |
| 強化ガラス   t=5.0              |          |                                        |         |
| 窓   材                      | アルミ枠押出型材 |                                        |         |
| 機                          | レール本体    | アルミ押出型材                                |         |
| 構                          | レールカバー   | アルミ押出型材                                |         |
|                            | ガイドローラー  | M. C ナイロン                              |         |
| 部                          | 安全装置     | ビームスイッチ                                |         |
| オプション                      |          | ・錠:ソレノイドロック   (*1)                     |         |
|                            |          | ・センサー:手かざし／押釦スイッチ                      |         |
|                            |          | 無目／フットスイッチ                             |         |
|                            |          | ・ガラリ(アルミ押出型材):アルマイトシルバー色               |         |
|                            |          | 開口率平均30～40%／W≧130mm(製作可能外寸)            |         |
| 備考                         |          | ・ハセップタイプレールカバー(アルミ型材)                  |         |
|                            |          | 電源:AC100V±10V   50/60Hz   5A           |         |
|                            |          | アルミ開口枠                                 |         |

\*1: 要御打ち合せ

|              |                                   |              |                                         |              |                                        |              |                                     |    |                                                  |       |                     |                   |
|--------------|-----------------------------------|--------------|-----------------------------------------|--------------|----------------------------------------|--------------|-------------------------------------|----|--------------------------------------------------|-------|---------------------|-------------------|
| 版数           | 年 月 日                             | 2018. 02. 16 | ズリゴム高さ調整～25mmに変更<br>【2018. 03. 01出荷分より】 | 2021. 10. 20 | ミラフォームを断熱材、カルックをバリシールドに変更<br>電線表記変更    | 2022. 07. 07 | バリシールドを不燃断熱材に変更                     | 施工 | 株式会社 富士商会 建築施設部<br>台東区台東4丁目30番7号 ☎ 03(3831) 4188 | 照査 担当 | 工事名称                | 図面番号<br>No. B-002 |
| 2018. 12. 01 | パネル開口寸法、気密ゴム、<br>床戸当り(ゴム側)緩ナットに変更 | 2022. 02. 01 | 床付戸当り削除                                 | 2022. 10. 01 | 気密ゴムを新選し仕様に変更<br>【2022. 10. 01オーダー分より】 | 2025. 02. 28 | レールカバー受け金具を新型に変更<br>【2025. 01出荷分より】 |    |                                                  | 検図 作成 | 図面名称                | 日付                |
| 2020. 02. 12 | 不燃断熱材をバリシールドNM-4785に変更            | 2022. 04. 11 | 中継BOX、結線、モール含追記                         |              |                                        |              |                                     |    |                                                  |       | 電動式引分け扉(引残し無)       |                   |
|              |                                   |              |                                         |              |                                        |              |                                     |    |                                                  |       | 縮尺<br>S=1/30・5 (A3) |                   |