製作範囲　W600～1500／H600～2500(有効寸法)且つW＋H　3500

| SL<br>＊ | 自閉式(ぜんまい)片引き扉(引残し有) | | 左引 | 右引 |
|---|---|---|---|---|
| | | | ※ | ※ |
| 実有効寸法 | | W　＊＊＊×H　＊＊＊＊ | | |
| | | 引残し:150mm(棒ハンドル標準) | | |
| | | かぶり:40mm | | |
| 扉　厚 | | 40mm | | |
| 扉 | 仕上げ | 表面材:カラー鋼板 | | |
| | | 表面材:SUS | | |
| | | 表面材:アルミ | | |
| | 芯　材 | 断熱材 | | |
| | | 不燃断熱材 | | |
| | | ペーパーハニカムコア | | |
| | フレーム材 | スチール(S.P.C)　t=1.2 | | |
| | 取　手 | 棒ハンドル(ステンレス)25φ×P425 | | |
| | | 船底引手(ステンレス) | | |
| | 窓 | 透明アクリル　t=5.0 | | |
| | | 透明ガラス　t=5.0 | | |
| | | 透明ポリカ　t=5.0 | | |
| | | 強化ガラス | | |
| | 窓　材 | アルミ枠押出型材 | | |
| 機構部 | レール本体 | アルミ押出型材 | | |
| | レールカバー(＊1) | アルミ押出型材 | | |
| | 駆動装置 | ぜんまいバネ | | |
| | 制動装置 | エアーブレーキ | | |
| | 滑　車 | P.O.M(ジュラコン)ベアリング内蔵 | | |
| | ガイドローラー | M.Cナイロン | | |
| | ストップ装置 | ストップバネ | | |
| オプション | | ・錠:UD錠(11型) | | |
| | | ・ガラリ(アルミ押出型材):アルマイトシルバー色<br>開口率平均30～40%／W≧130mm(製作可能外寸) | | |
| 備　考 | | アルミ開口枠 | | |

＊1:ハセップタイプレールカバー対応不可

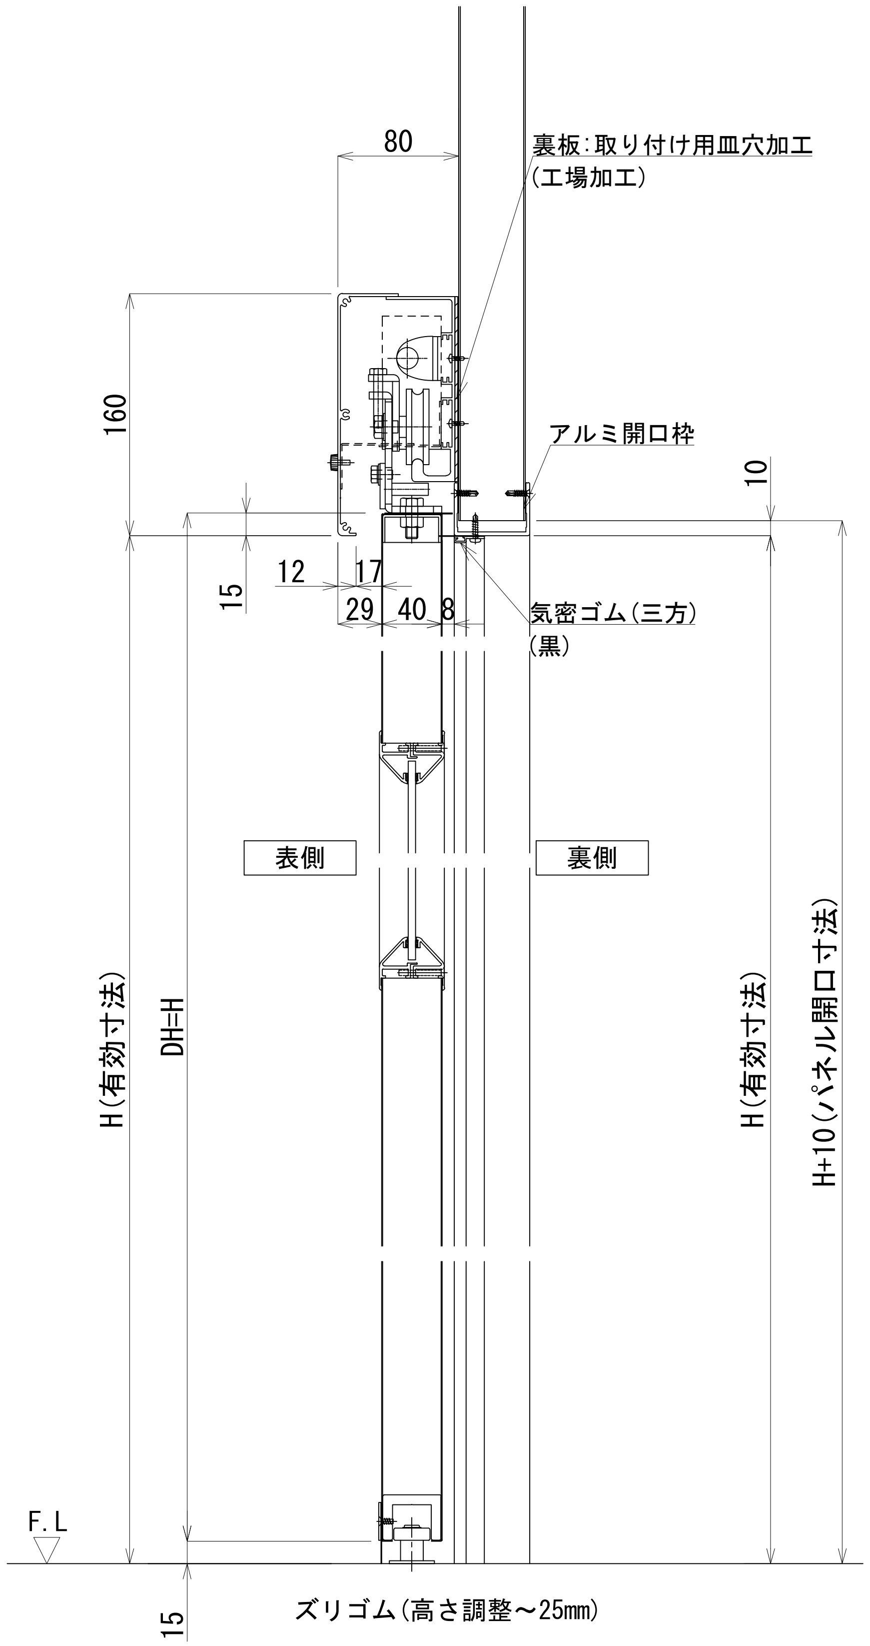


縦断面図　S＝1／5

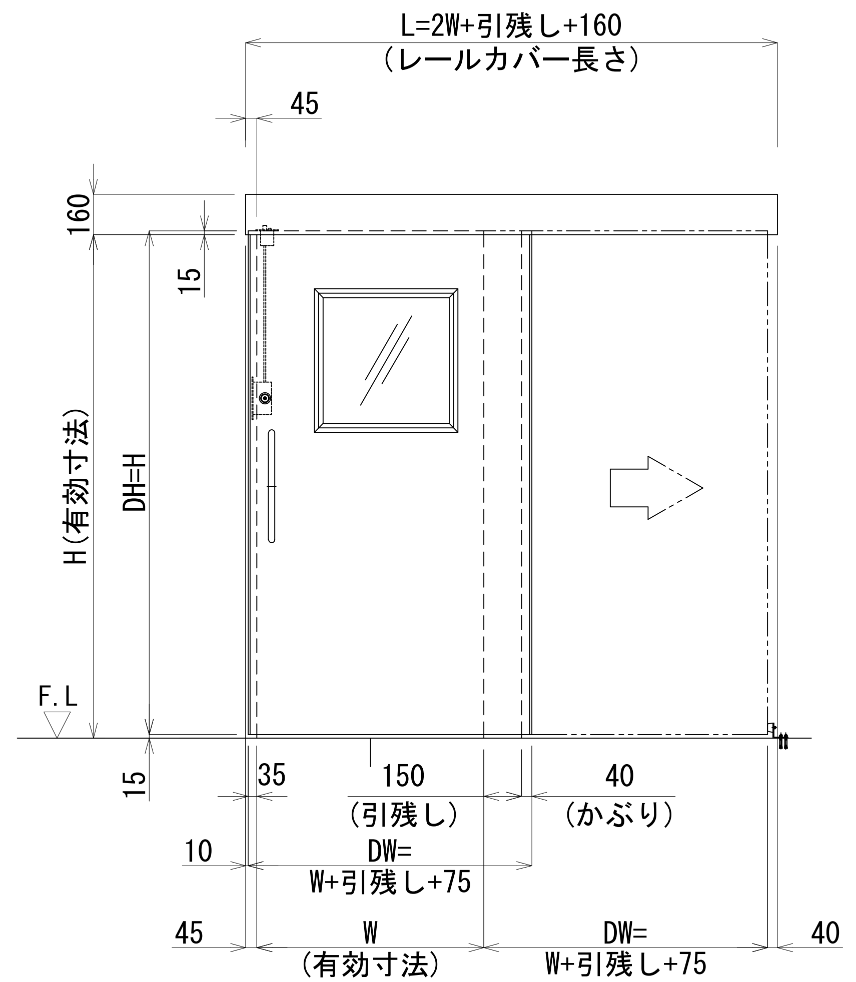


正面図　S=1／30

※この姿図は右引を表す

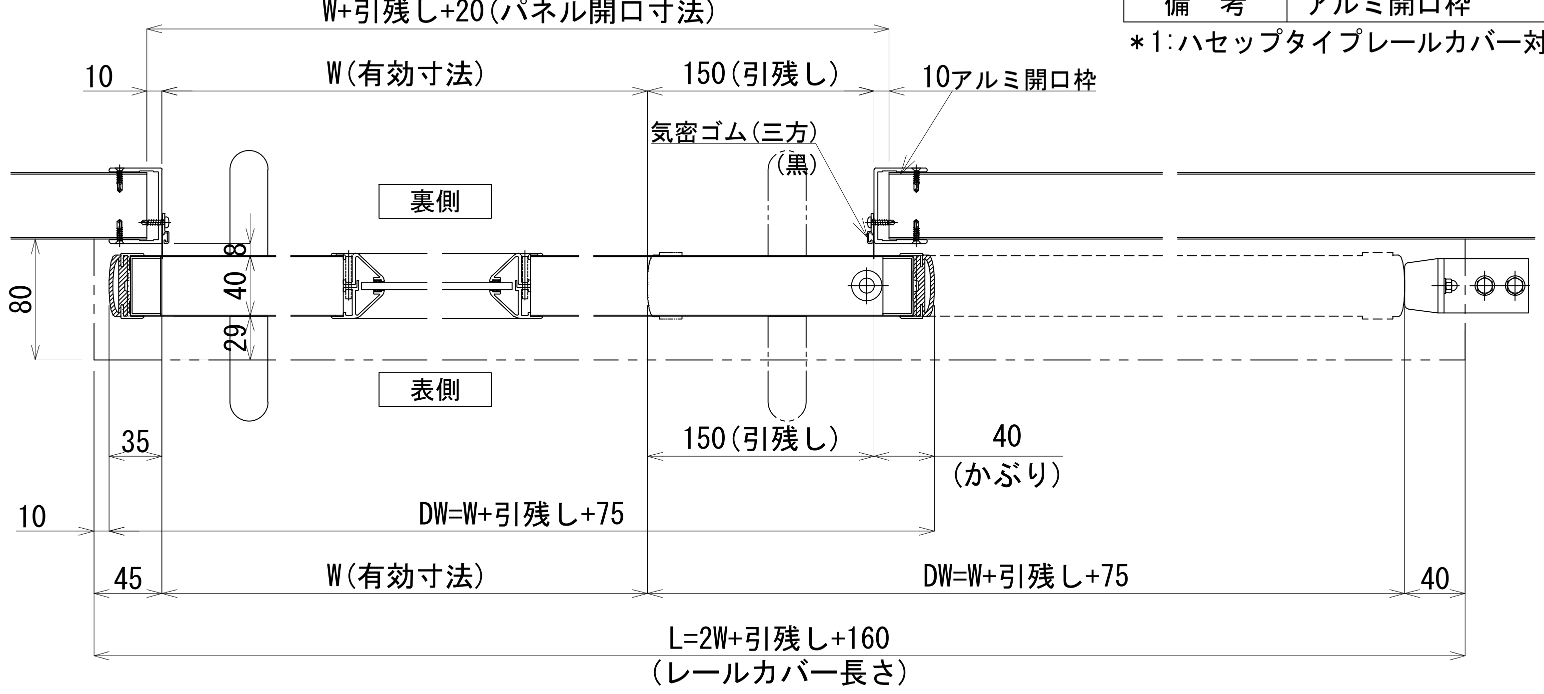


横断面図　S=1／5

※この図は右引を表す

| 版数 | 年　月　日 | | | | | | | | |
|---|---|---|---|---|---|---|---|---|---|
| 1 | 2016.03.01 | スライド扉ズリゴム:レールカバー側に変更【2016.03.01オーダー分より】 | 4 | 2018.05.22 | レール形状変更 | 7 | 2021.10.20 | カルックをバリシールドに変更<br>ミラフォームを断熱材に変更 | |
| 2 | 2016.06.01 | 床戸当り用ナット:袋ナット+ワッシャー同梱に変更<br>上気密ビード:ビード下端部を上開口枠+3mmの位置に変更【2017.06.01オーダー分より】 | 5 | 2018.12.01 | パネル開口寸法、気密ゴム、<br>床戸当り(ゴム側)袋ナットに変更 | 8 | 2022.07.07 | バリシールドを不燃断熱材に変更 | 施工 |
| 3 | 2018.02.16 | ズリゴム高さ調整～25mmに変更<br>【2018.03.01出荷分より】 | 6 | 2020.02.12 | 不燃断熱芯材をバリシールドNM-4785に変更 | 9 | | | |

株式会社　富士商会　建築施設部
台東区台東4丁目30番7号　☎ 03(3831) 4188

| 照査 | 担当 | 工事名称 | 図面番号 |
|---|---|---|---|
| | | | No.B-003 |
| 検図 | 作成 | 図面名称 | 縮尺 | 日付 |
| | | 自閉式(ぜんまい)片引き扉(引残し有) | S=1/30・5(A3) | |