製作範囲　W600～2000／H600～3000　（有効寸法）

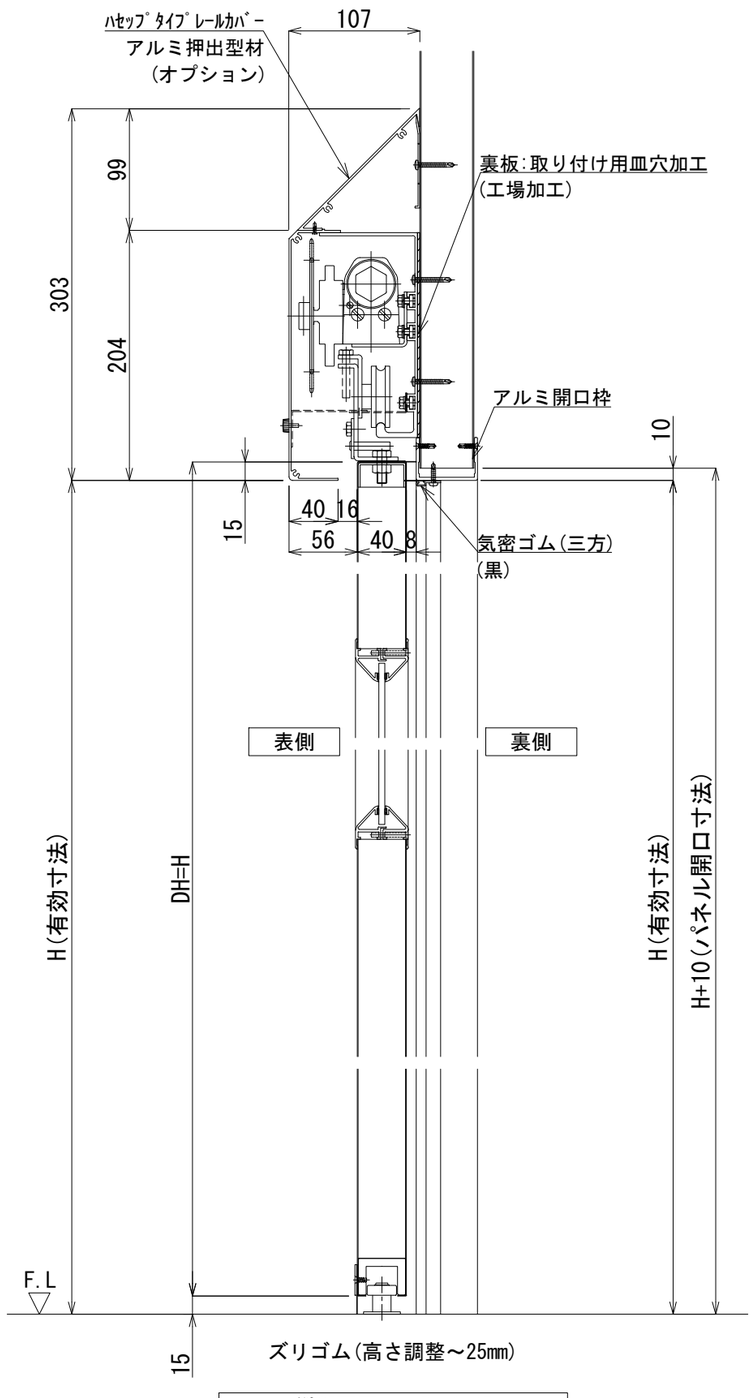

縦断面図　　S＝1／5

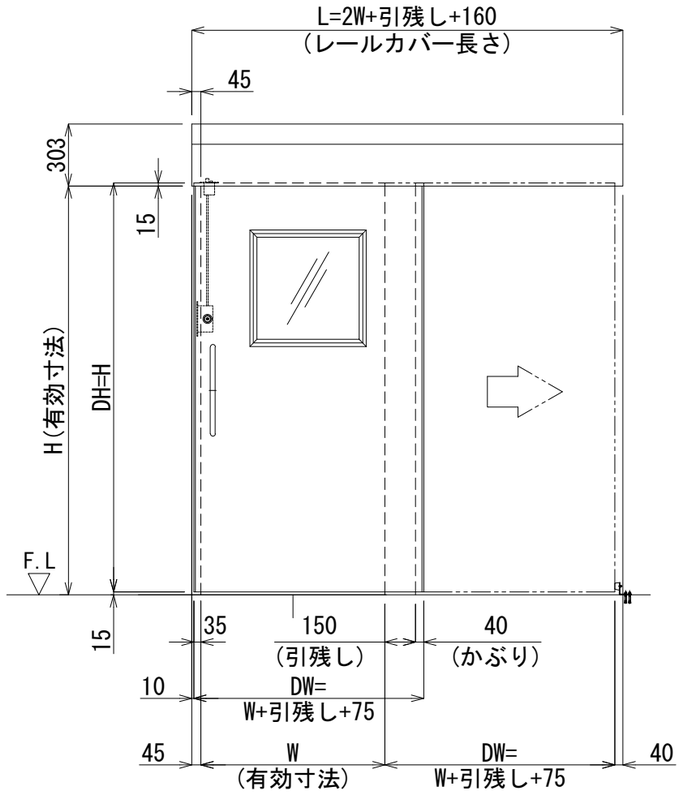

正面図　　S＝1／30

※この姿図は右引を表す

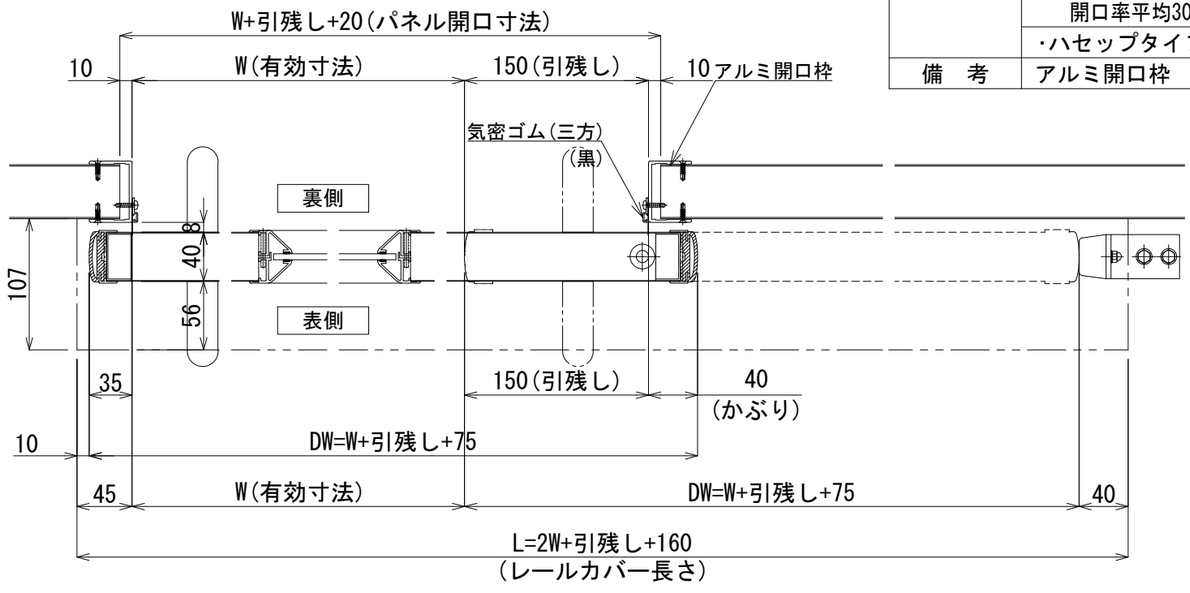

横断面図　　S＝1／5

※この図は右引を表す

SL ＊	自閉式(油圧)片引き扉(引残し有)	左引 ※	右引 ※
実有効寸法	W　＊＊＊×H　＊＊＊＊		
	引残し:150㎜(両面棒ハンドル標準)		
	150㎜未満(片面棒ﾊﾝﾄﾞﾙ/片面船底引手)		
	かぶり:40㎜		
扉厚	40㎜		
扉 仕上げ	表面材:カラー鋼板		
	表面材:SUS		
	表面材:アルミ		
扉 芯材	断熱材		
	不燃断熱材		
	ペーパーハニカムコア		
扉 フレーム材	スチール(S.P.C)　t=1.2		
扉 取手	棒ハンドル(ステンレス)25φ×P425		
	船底引手(ステンレス)		
扉 窓	透明アクリル　t=5.0		
	透明ガラス　　t=5.0		
	透明ポリカ　　t=5.0		
	強化ガラス		
扉 窓材	アルミ枠押出型材		
機構部 レール本体	アルミ押出型材		
機構部 レールカバー	アルミ押出型材		
機構部 駆動装置	油圧クローザー		
機構部 制動装置	エアーブレーキ		
機構部 滑車	P.O.M(ジュラコン)ベアリング内蔵		
機構部 ｶﾞｲﾄﾞﾛｰﾗｰ	M.Cナイロン		
機構部 ｽﾄｯﾌﾟ装置	ストップバネ		
オプション	・錠:UD錠(11型)		
	・ガラリ(アルミ押出型材):ｱﾙﾏｲﾄｼﾙﾊﾞｰ色		
	開口率平均30～40%／W≧130㎜(製作可能外寸)		
	・ハセップタイプレールカバー(アルミ型材)		
備考	アルミ開口枠		

版数	年月日		版数	年月日		版数	年月日	
①	2016.03.01	スライド扉ズリゴム・レールカバー側に変更【2016.03.01ｵｰﾀﾞｰ分より】	④	2018.12.01	パネル開口寸法、気密ゴム、 床戸当り(ゴム側)袋ナットに変更	⑦	2022.07.07	バリシールドを不燃断熱材に変更
②	2016.06.01	袋戸当り用ナット・袋ナットワッシャー同梱に変更 ﾚｰﾙ取ﾋﾞｽ・ﾋﾞｽﾄﾞﾘ種類を上部Ｒ+3mmの位置に変更【2017.06.01ｵｰﾀﾞｰ分より】	⑤	2020.02.12	不燃断熱芯材をバリシールドNW-4785に変更	⑧		
③	2018.02.16	ズリゴム高さ調整～25mmに変更 【2018.03.01出荷分より】	⑥	2021.10.20	カルックをバリシールドに変更 ミラフォームを断熱材に変更	⑨		

施工

株式会社　富士商会　建築施設部
台東区台東４丁目３０番７号　☎ ０３(３８３１) ４１８８

照査	担当	工事名称	図面番号
検図	作成	図面名称　自閉式(油圧)片引き扉(引残し有)　縮尺 S=1/30･5(A3)	日付

No. B-005