
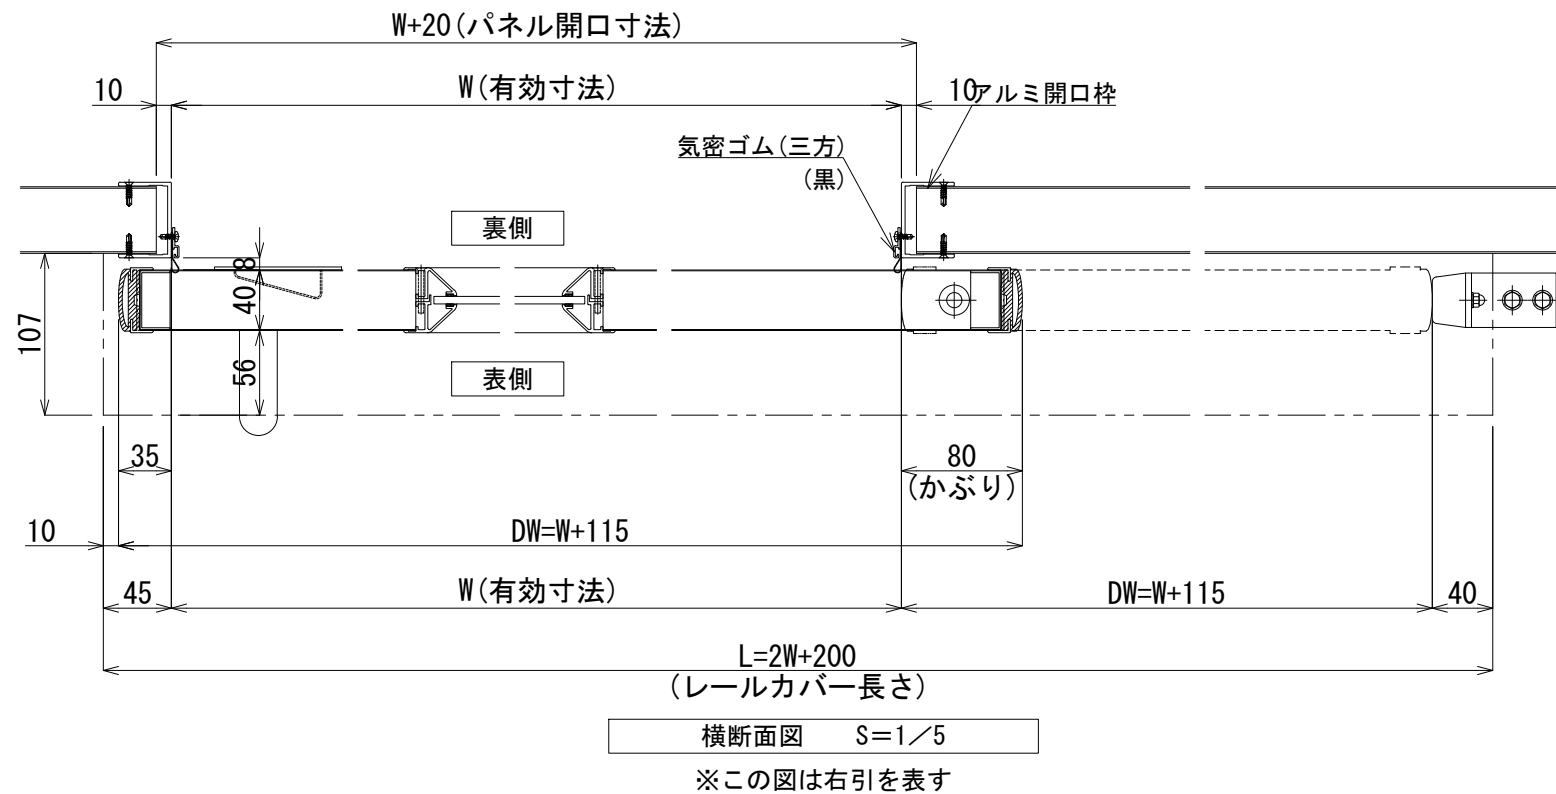
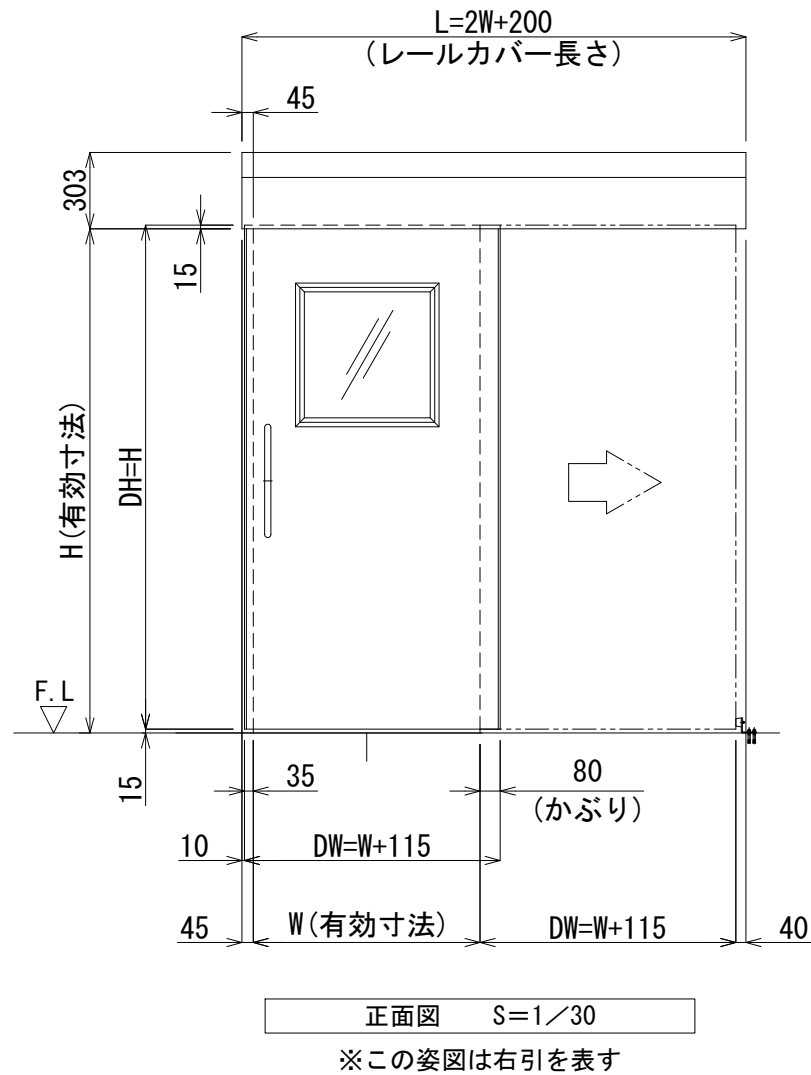


製作範囲 W600～2000／H600～3000 (有効寸法)

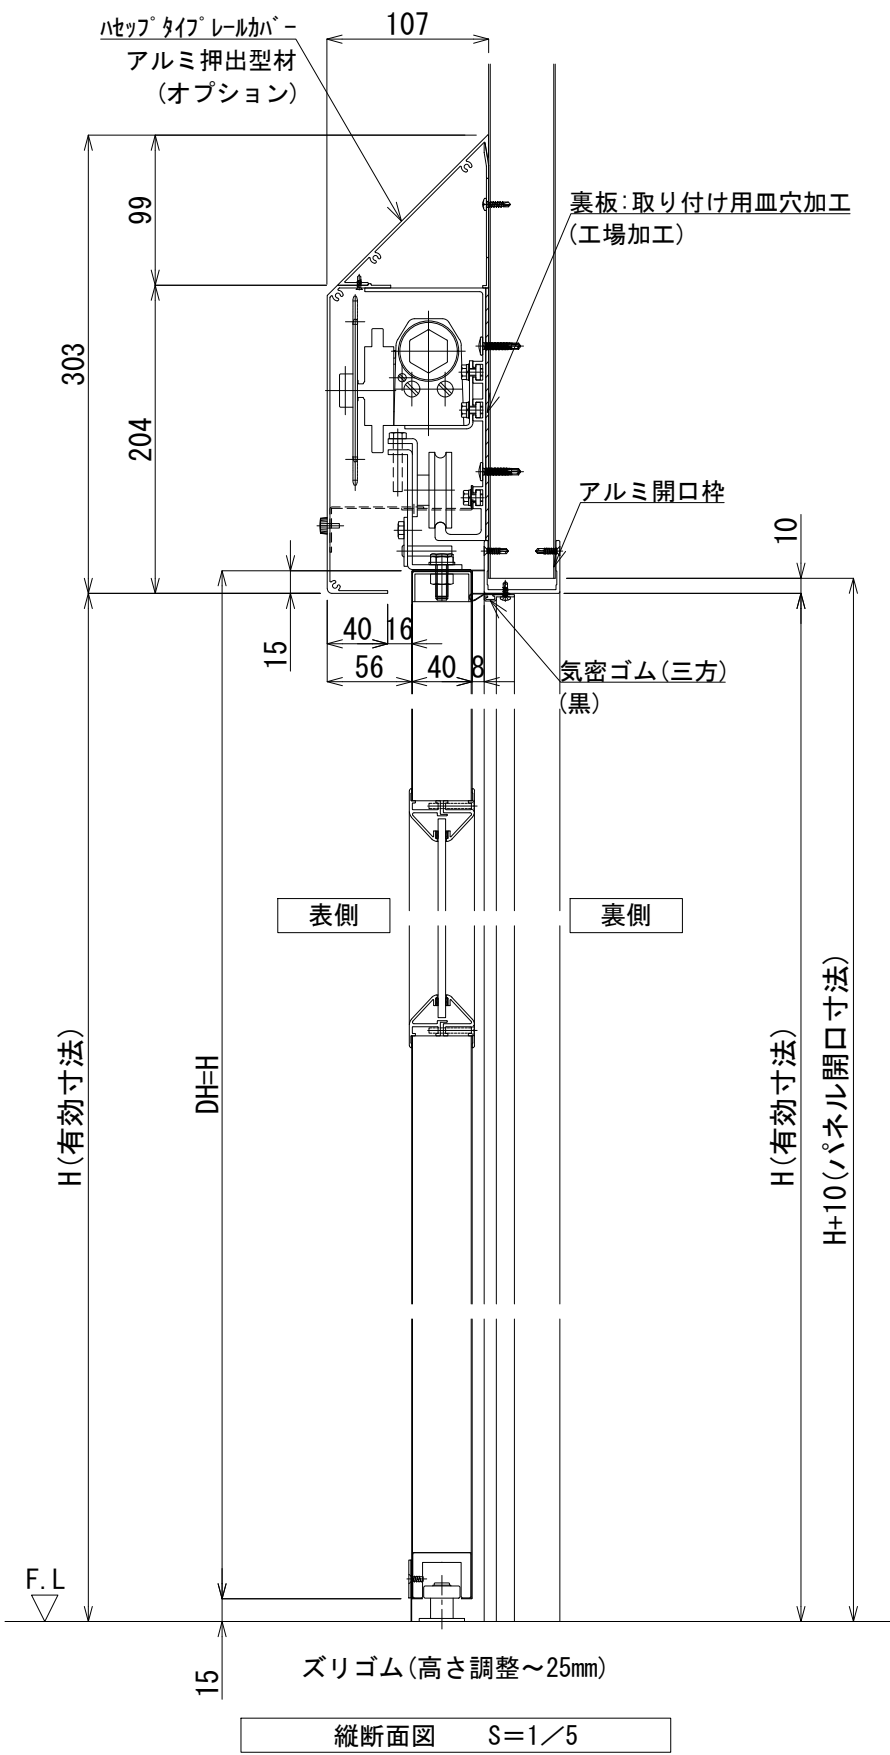

SL *	自閉式(油圧)片引き扉(引残し無)	左引	右引
		※	※
実有効寸法	W *** × H ***		
	かぶり: 80mm		
扉 厚	40mm		
扉	仕 上 げ	表面材: カラー鋼板	
		表面材: SUS	
		表面材: アルミ	
	芯 材	断熱材	
		不燃断熱材	
		ペーパーハニカムコア	
	フレーム材	スチール(S.P.C) t=1.2	
	取 手	棒ハンドル(ステンレス) 25φ × P425	
		船底引手(ステンレス)	
	窓	透明アクリル t=5.0	
機		透明ガラス t=5.0	
		透明ポリカ t=5.0	
		強化ガラス	
	窓 材	アルミ枠押出型材	
	レール本体	アルミ押出型材	
	レールカバー	アルミ押出型材	
	駆動装置	油圧クローザー	
	構 制動装置	エアーブレーキ	
	滑 車	P.O.M(ジュラコン) ベアリング内蔵	
	ガイドローラー	M.Cナイロン	
部	ストップ装置	ストップパネ	
	オプション	・ガラリ(アルミ押出型材): アルマイトシルバー色	
		開口率平均30～40%／W≧130mm(製作可能外寸)	
備 考		・ハセップタイプレールカバー(アルミ型材)	
		アルミ開口枠	

版数	年 月 日	スライド扉ズリゴム・レールカバー側に変更		2018. 03. 01	パネル開口寸法、気密ゴム、扉厚変更(ゴム側)変更		2022. 07. 07	バリシールドを不燃断熱材に変更	施工	株式会社 富士商会 建築施設部 台東区台東4丁目30番7号 ☎ 03(3831) 4188	照査 担当	工事名称	図面番号 No. B-007
	2016. 03. 01	【2016. 03. 01分より】		2018. 12. 01	不燃断熱材をバリシールドMM-4765に変更		2022. 10. 01	気密ゴムを折返し仕様に変更			検図 作成	図面名称	日付
	2016. 06. 01	扉厚変更(ゴム側)下側部を上側部と同一仕様に変更		2020. 02. 12	レールカバー受け金具を新型に変更		2025. 02. 28	レールカバー受け金具を新型に変更				自閉式(油圧)片引き扉(引残し無)	
	2018. 02. 16	ズリゴム高さ調整～25mmに変更		2021. 10. 20	ミラフォームを断熱材に変更、U断熱材							S=1/30・5(A3)	