製作範囲　W1200～4000／H600～3000　（有効寸法）

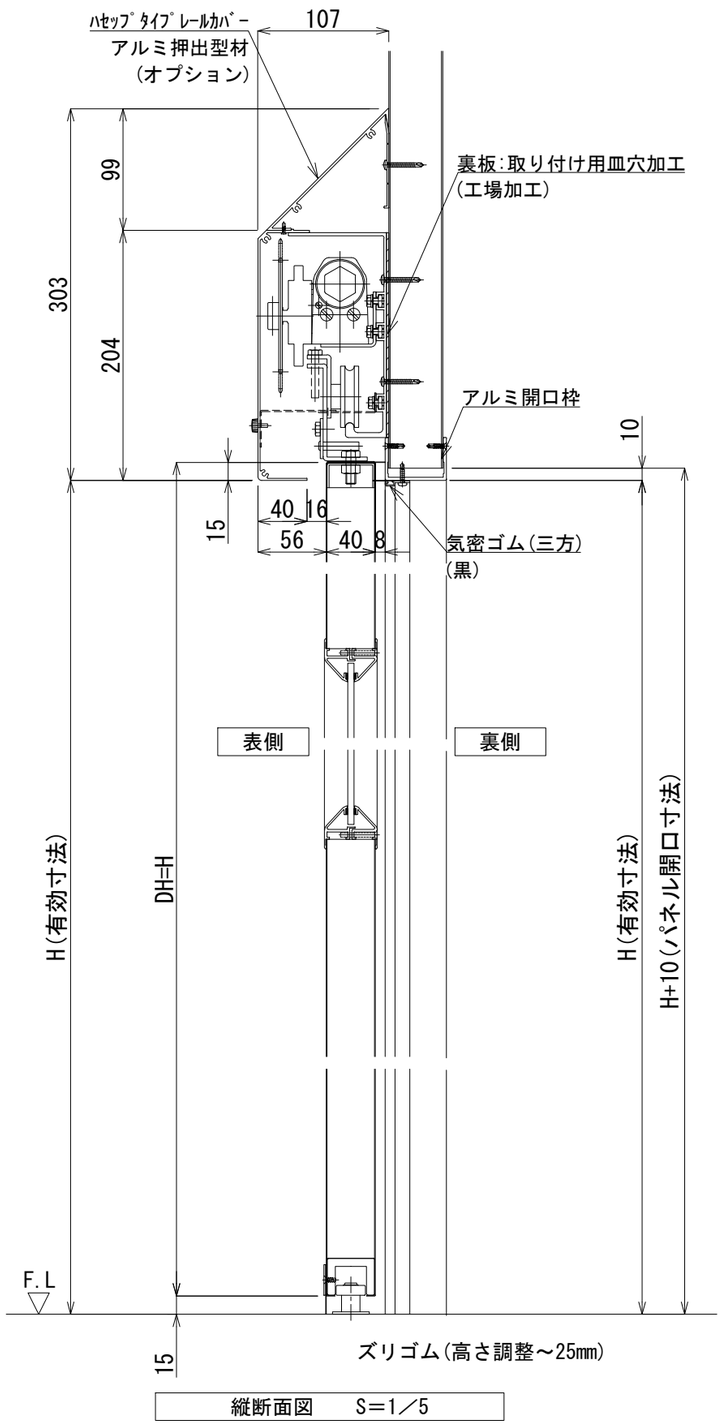

縦断面図　S＝1／5

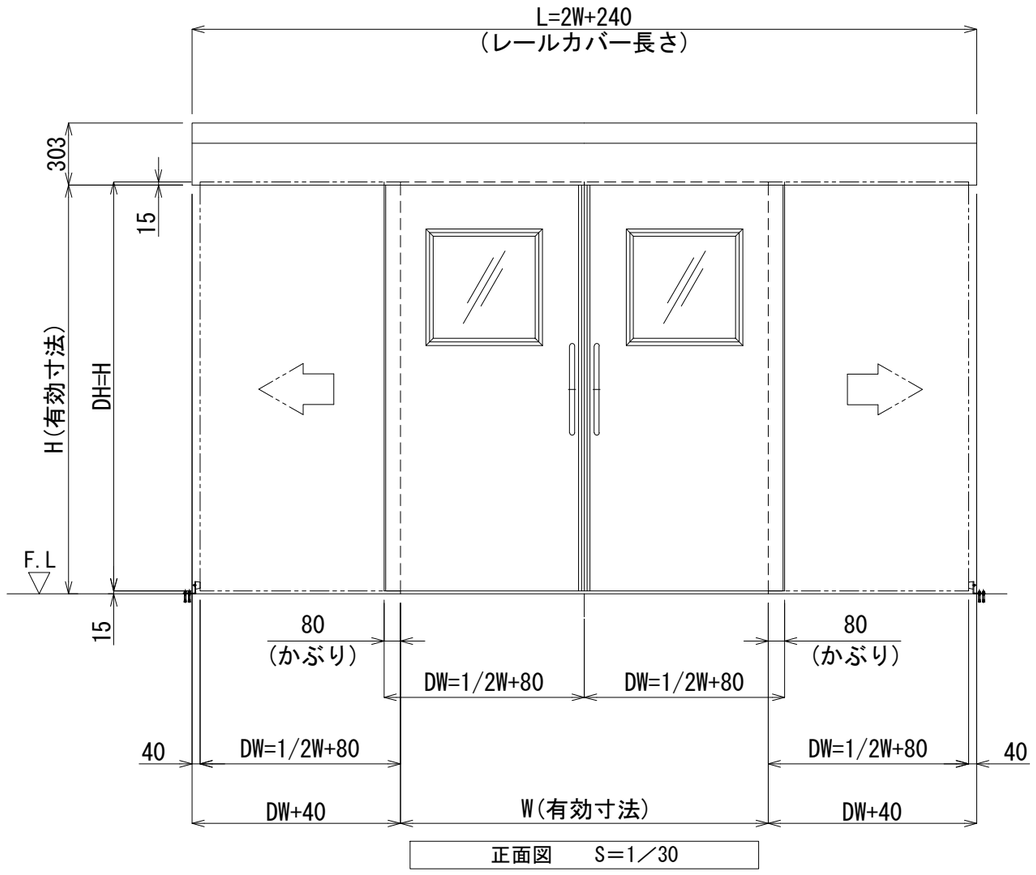

正面図　S＝1／30

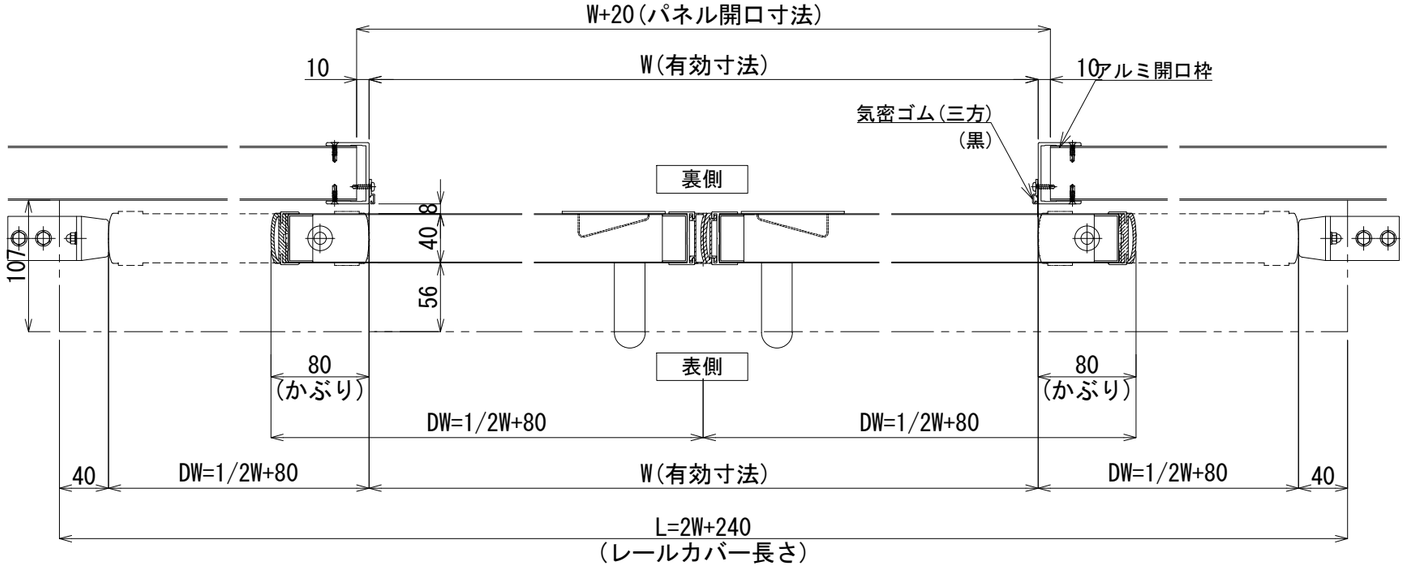

横断面図　S＝1／5

SL ＊	自閉式(油圧)引分け扉(引残し無)	台数 ※
実有効寸法	W　＊＊＊＊×H　＊＊＊＊	
	かぶり:80mm	
扉厚	40mm	
扉 仕上げ	表面材:カラー鋼板	
	表面材:SUS	
	表面材:アルミ	
扉 芯材	断熱材	
	不燃断熱材	
	ペーパーハニカムコア	
扉 フレーム材	スチール(S.P.C)　t=1.2	
扉 取手	棒ハンドル(ステンレス)25φ×P425	
	船底引手(ステンレス)	
扉 窓	透明アクリル　t=5.0	
	透明ガラス　t=5.0	
	透明ポリカ　t=5.0	
	強化ガラス	
扉 窓材	アルミ枠押出型材	
機構部 レール本体	アルミ押出型材	
機構部 レールカバー	アルミ押出型材	
機構部 駆動装置	油圧クローザー	
機構部 制動装置	エアーブレーキ	
機構部 滑車	P.O.M(ジュラコン)ベアリング内蔵	
機構部 ｶﾞｲﾄﾞﾛｰﾗｰ	M.Cナイロン	
機構部 ｽﾄｯﾌﾟ装置	ストップバネ	
オプション	・ガラリ(アルミ押出型材):ｱﾙﾏｲﾄｼﾙﾊﾞｰ色	
	開口率平均30～40%／W≧130mm(製作可能外寸)	
	・ハセップタイプレールカバー(アルミ型材)	
備考	アルミ開口枠	

版数	年月日								
①	2016.03.01	スライド扉ズリゴム・レールカバー側に変更【2016.03.01ｵｰﾀﾞｰ分より】	④	2018.12.01	パネル開口寸法、気密ゴム、床戸当り(ゴム側)袋ナットに変更	⑦	2022.07.07	バリシールドを不燃断熱材に変更	
②	2016.06.01	上気密ﾋﾟｰｽ・ﾋﾟｰｽ下端部を上開口枠+3mmの位置に変更【2017.06.01ｵｰﾀﾞｰ分より】	⑤	2020.02.12	不燃断熱芯材をバリシールドNW-4785に変更	⑧			
③	2018.02.16	ズリゴム高さ調整～25mmに変更【2018.03.01出荷分より】	⑥	2021.10.20	カルックをバリシールドに変更 ミラフォームを断熱材に変更、UD錠削除	⑨			

施工

株式会社　富士商会　建築施設部
台東区台東４丁目３０番７号　☎ ０３(３８３１) ４１８８

照査	担当	工事名称	図面番号
検図	作成	図面名称 自閉式(油圧)引分け扉(引残し無) 縮尺 S=1/30･5(A3)	日付

No. B-008