製作範囲　W1200～4000／H600～3000　（有効寸法）

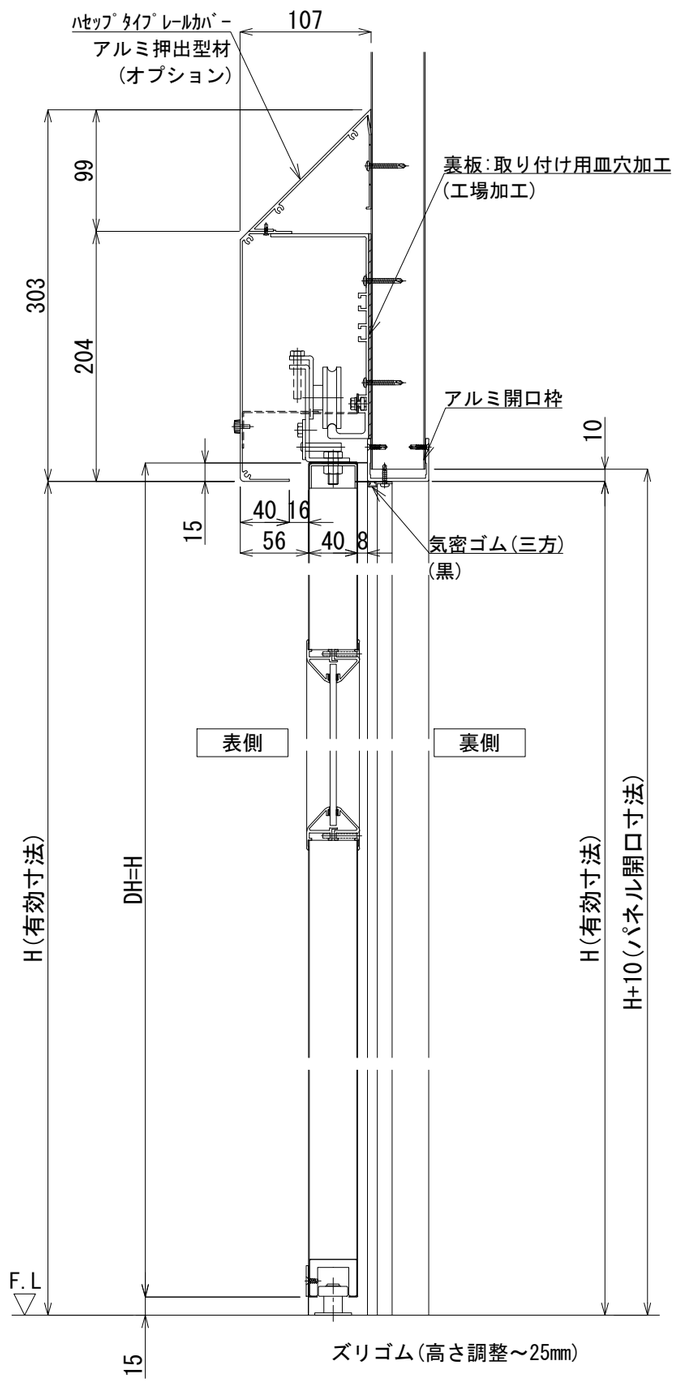

縦断面図　S＝1／5

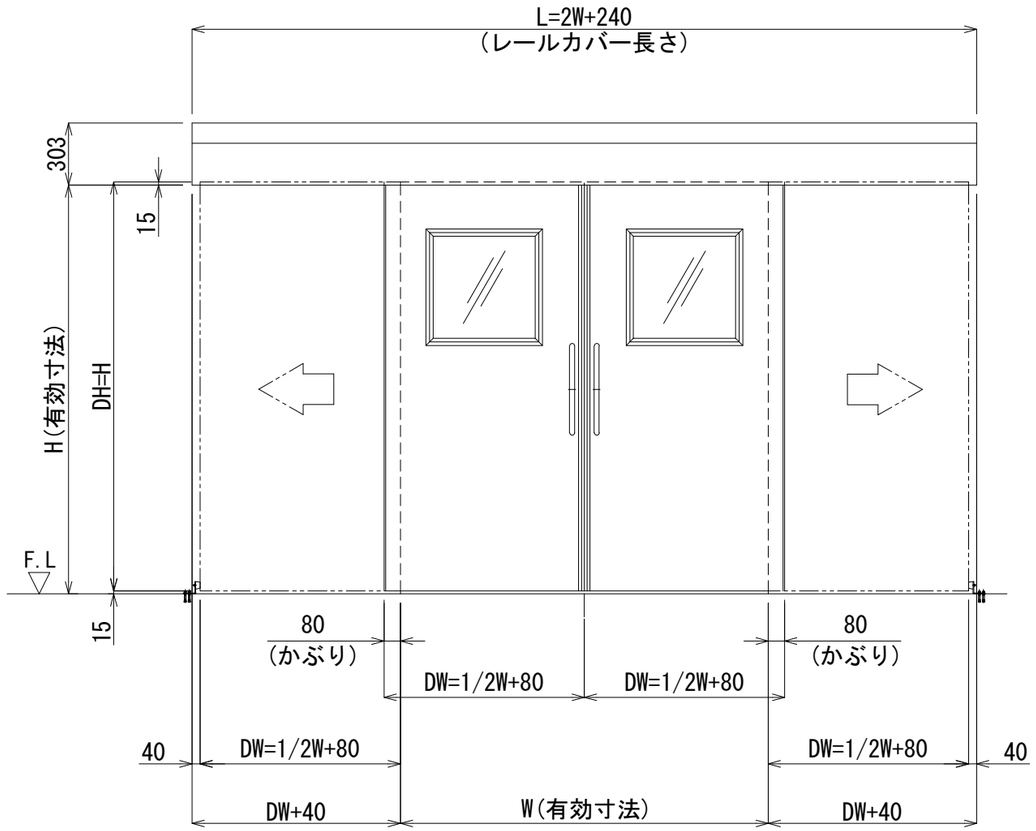

正面図　S＝1／30

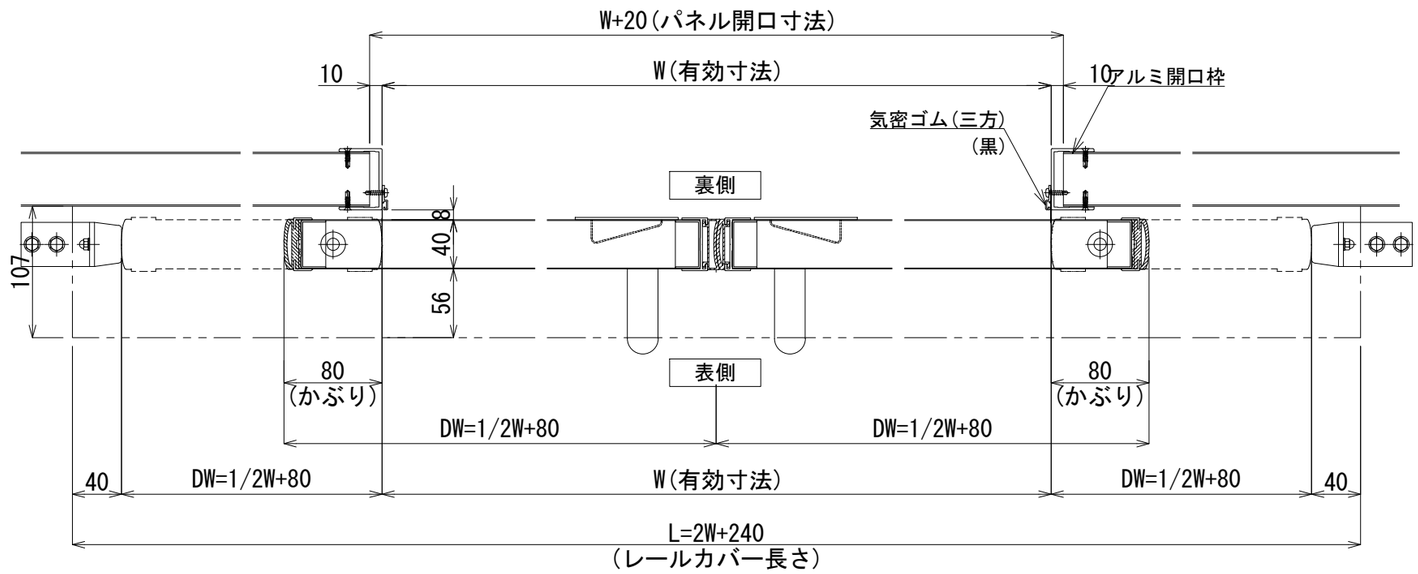

横断面図　S＝1／5

SL ＊	完全手動式引分け扉（引残し無）	台数 ※
実有効寸法	W　＊＊＊＊×H　＊＊＊＊	
	かぶり：80mm	
扉　厚	40mm	
扉　仕上げ	表面材：カラー鋼板	
	表面材：SUS	
	表面材：アルミ	
扉　芯　材	断熱材	
	不燃断熱材	
	ペーパーハニカムコア	
扉　フレーム材	スチール（S.P.C）　t=1.2	
扉　取　手	棒ハンドル（ステンレス）25φ×P425	
	船底引手（ステンレス）	
扉　窓	透明アクリル　t=5.0	
	透明ガラス　　t=5.0	
	透明ポリカ　　t=5.0	
	強化ガラス	
扉　窓　材	アルミ枠押出型材	
機構部　レール本体	アルミ押出型材	
機構部　レールカバー	アルミ押出型材	
機構部　滑　車	P.O.M（ジュラコン）ベアリング内蔵	
機構部　ｶﾞｲﾄﾞﾛｰﾗｰ	M.Cナイロン	
オプション	・ガラリ（アルミ押出型材）：ｱﾙﾏｲﾄｼﾙﾊﾞｰ色	
	開口率平均30～40%／W≧130mm（製作可能外寸）	
	・ハセップタイプレールカバー（アルミ型材）	
備　考	アルミ開口枠	

版数	年　月　日								
1	2016.03.01	スライド扉ズリゴム：レールカバー側に変更 【2016.03.01ｵｰﾀﾞｰ分より】	4	2018.12.01	パネル開口寸法、気密ゴム、床戸当り（ゴム側）袋ナットに変更	7	2022.07.07	パリシールドを不燃断熱材に変更	
2	2016.06.01	上気密ﾋﾟｰｽﾞ：ﾋﾟｰｽﾞ下端部を上開口枠+3mmの位置に変更 【2017.06.01ｵｰﾀﾞｰ分より】	5	2020.02.12	不燃断熱芯材をパリシールｋNW-4785に変更	8			
3	2018.02.16	ズリゴム高さ調整～25mmに変更 【2018.03.01出荷分より】	6	2021.10.20	カルックをパリシールドに変更 ミラフォームを断熱材に変更、UD設削除	9			

施工

株式会社　富士商会　建築施設部
台東区台東４丁目３０番７号　☎ ０３（３８３１）４１８

照査	担当	工事名称	図面番号 No. B-012
検図	作成	図面名称　完全手動式引分け扉（引残し無）　縮尺 S=1/30･5(A3)	日付