製作範囲　W800～900(1枚)／H3000　(有効寸法)

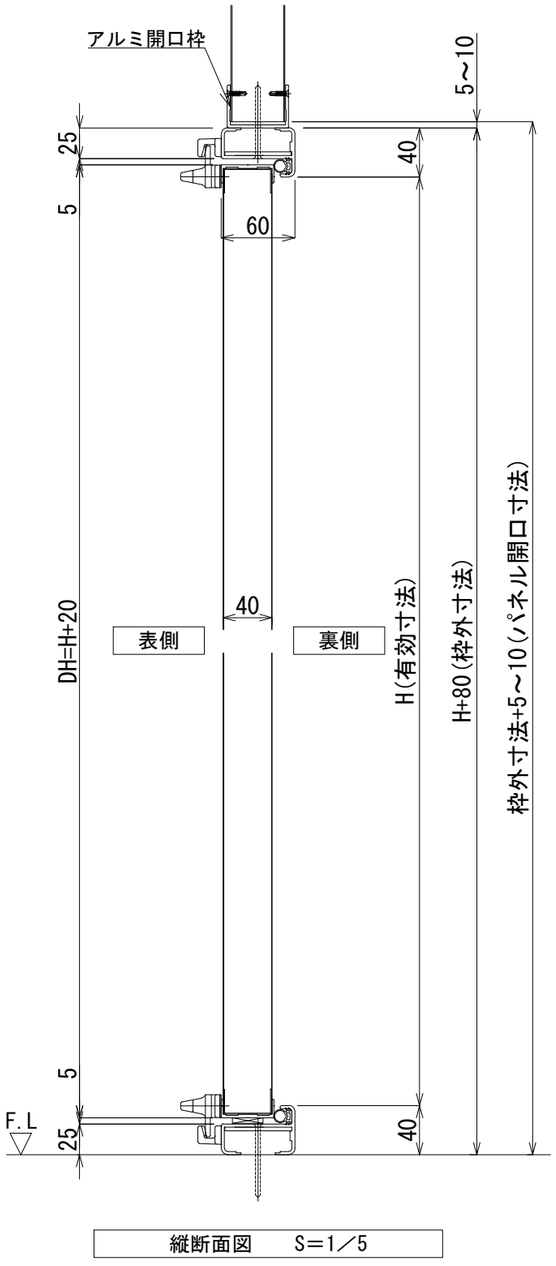

縦断面図　S＝1／5

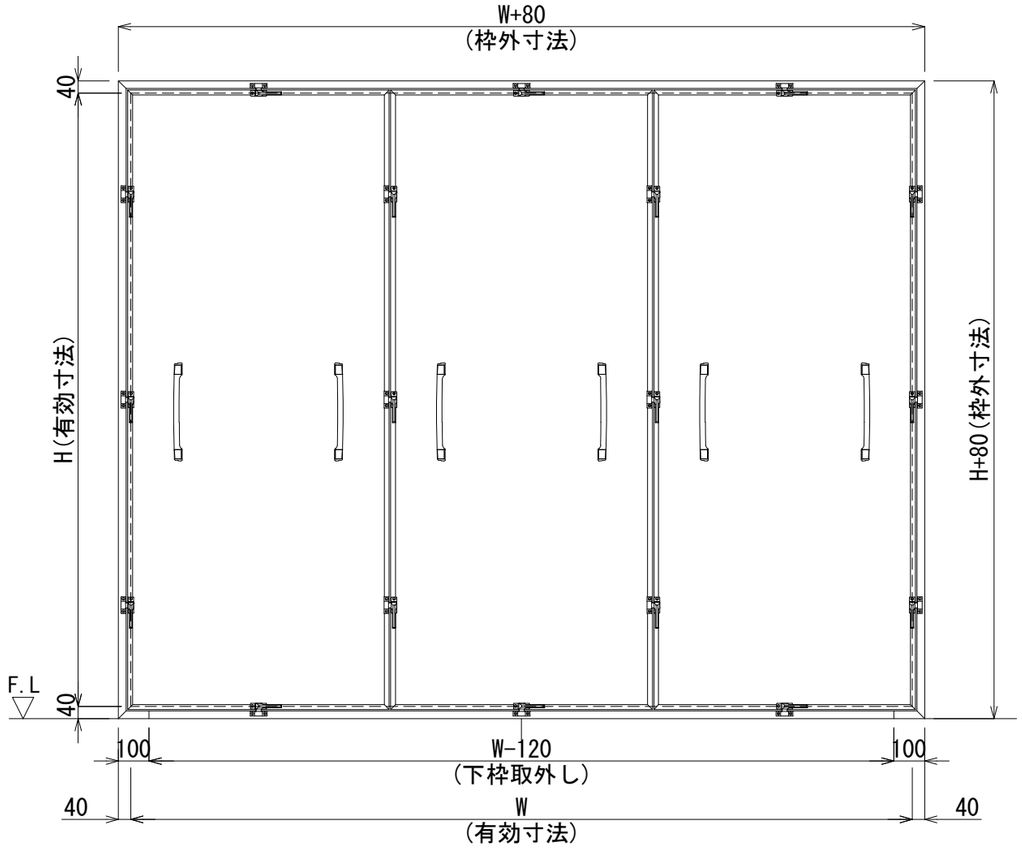

正面図　S＝1／20

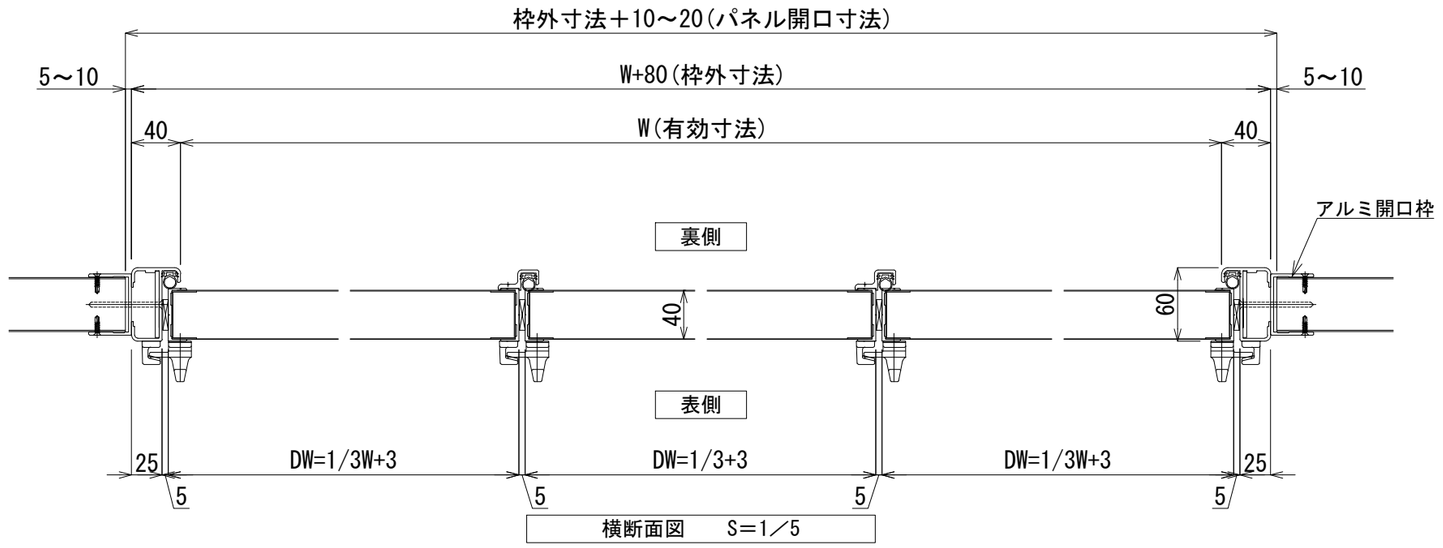

横断面図　S＝1／5

TP ＊	取外しパネル(3枚割)	台数 ※
実有効寸法	W＊＊＊＊×H＊＊＊＊	
	四方枠･下枠取外し可	
仕上げ	表面材:カラー鋼板	
	表面材:SUS	
	表面材:アルミ	
芯　材	断熱材	
	不燃断熱材	
	ペーパーハニカムコア	
見込み	アルミ枠60㎜　　扉40t	
付属金物	カムラッチ(＊1)　、ハンドル	
備　考	アルミ開口枠	

＊1:2個＜H2000≦3個＜H2700≦4個

版数	年　月　日							
①	2018. 12. 01	パネル開口寸法、気密ゴム変更	④	2022. 07. 07	バリシールドを不燃断熱材に変更	⑦		
②	2020. 02. 20	不燃断熱芯材をバリシールドNM-4785に変更	⑤			⑧		
③	2021. 10. 20	カルックをバリシールドに変更 ミラフォームを断熱材に変更	⑥			⑨		

施工

株式会社　富士商会　建築施設部
台東区台東４丁目３０番７号　☎ ０３(３８３１) ４１８８

照査　担当
検図　作成

工事名称

図面番号 No. E-003

図面名称　取外しパネル(3枚割)　縮尺 S=1/20･5(A3)

日付