製作範囲　W800～900(1枚)／H3000　(有効寸法)

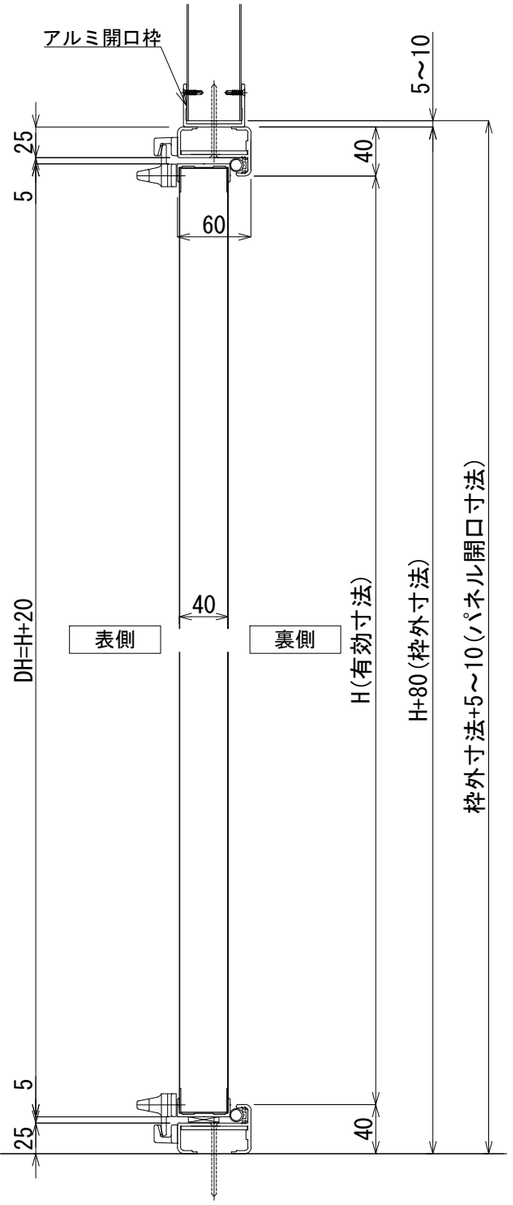

縦断面図　S＝1／5

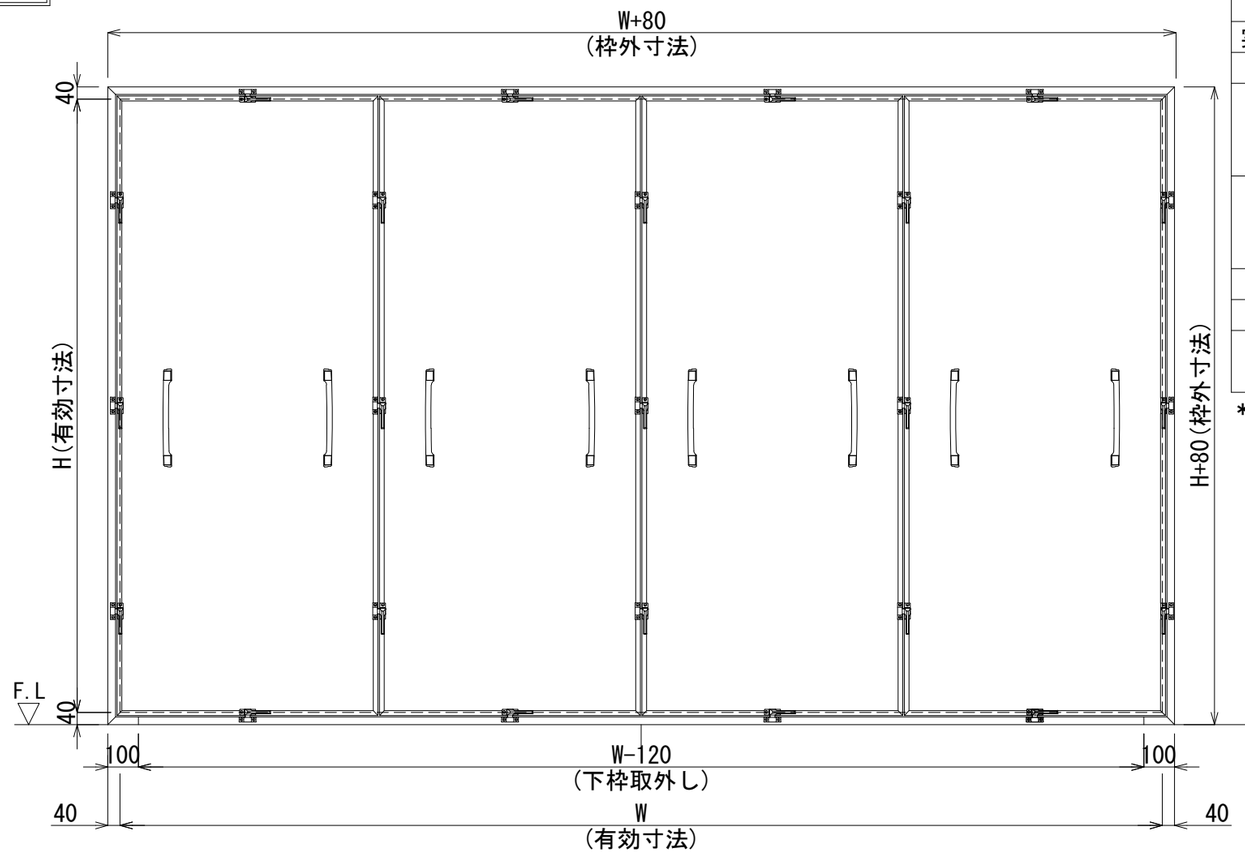

正面図　S＝1／20

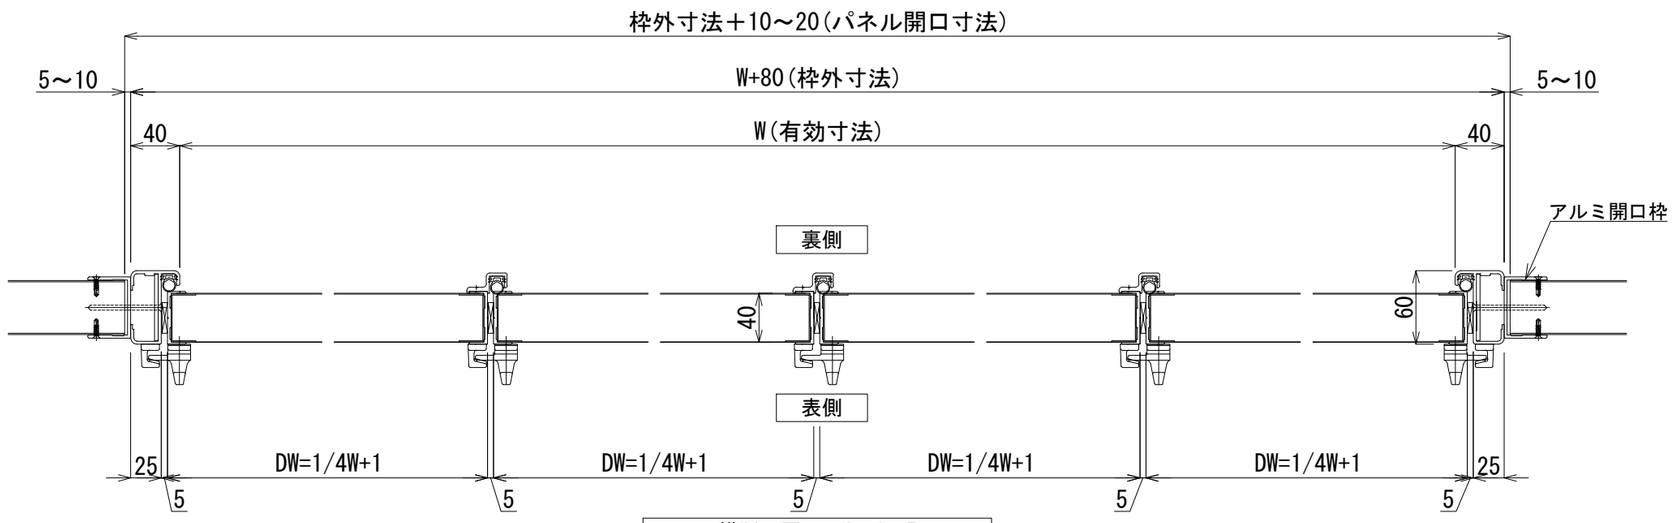

横断面図　S＝1／5

TP ＊	取外しパネル(4枚割)	台数 ※
実有効寸法	W＊＊＊＊×H＊＊＊＊	
	四方枠･下枠取外し可	
仕上げ	表面材:カラー鋼板	
	表面材:SUS	
	表面材:アルミ	
芯　材	断熱材	
	不燃断熱材	
	ペーパーハニカムコア	
見込み	アルミ枠60㎜　　扉40t	
付属金物	カムラッチ(＊1)　、ハンドル	
備　考	アルミ開口枠	

＊1:2個＜H2000≦3個＜H2700≦4個

版数	年　月　日			年　月　日			
①	2018. 12. 01	パネル開口寸法、気密ゴム変更	④	2022. 07. 07	パリシールドを不燃断熱材に変更	⑦	
②	2020. 02. 20	不燃断熱芯材をパリシールドNM-4785に変更	⑤			⑧	
③	2021. 10. 20	カルックをパリシールドに変更 ミラフォームを断熱材に変更	⑥			⑨	

施工

株式会社　富士商会　建築施設部
台東区台東４丁目３０番７号　☎ ０３(３８３１) ４１８８

照査　担当　／　検図　作成

工事名称

図面番号　No. E-004

図面名称　取外しパネル(4枚割)

縮尺　S=1/20･5(A3)

日付