製作範囲　W860～2400／H1500～2400　（有効寸法）
（ただしDW≦DHとする）

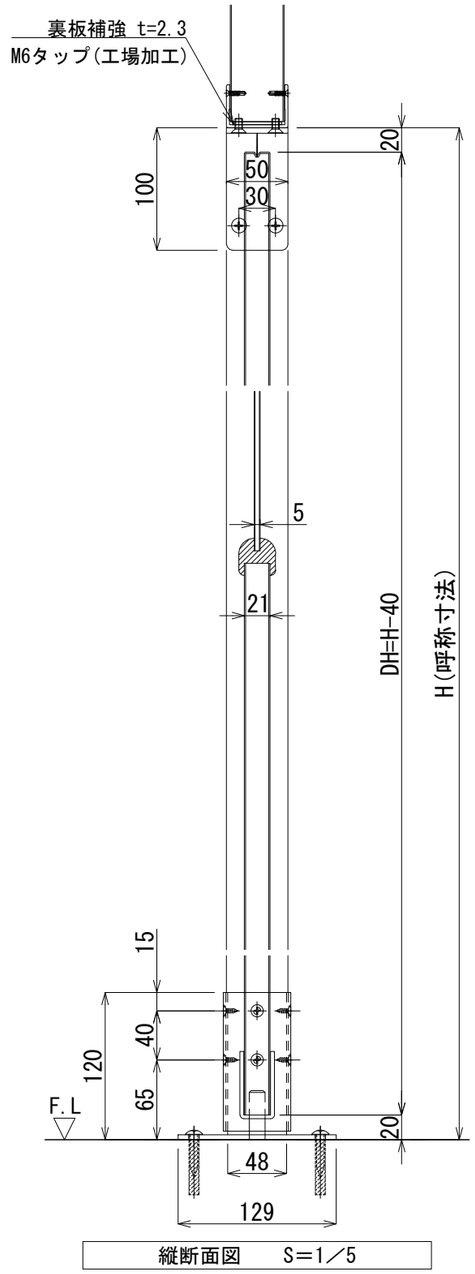

縦断面図　S＝1／5

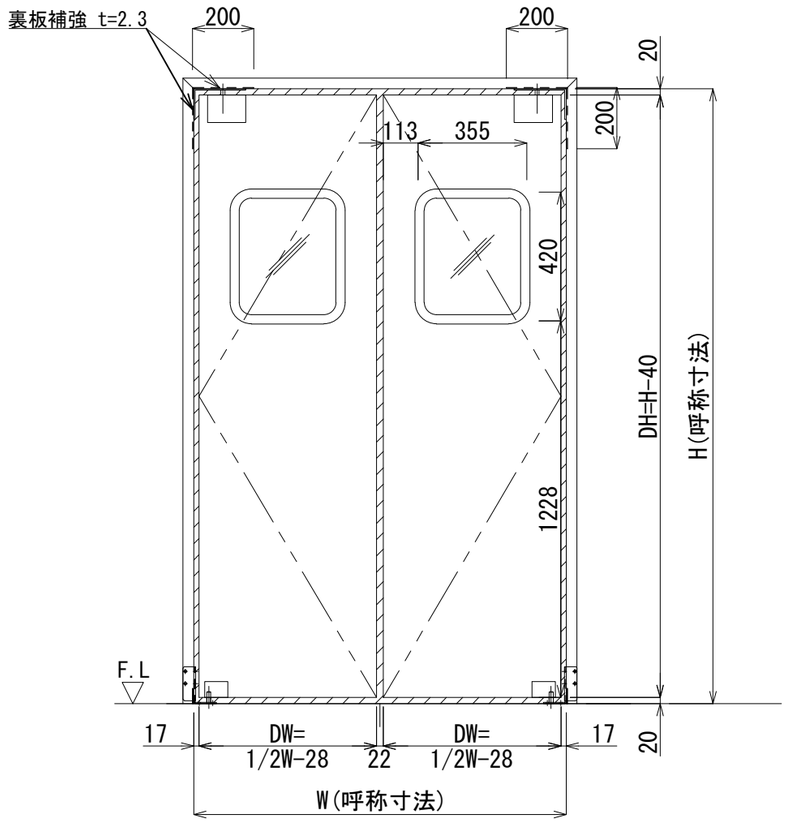

正面図　S＝1／20

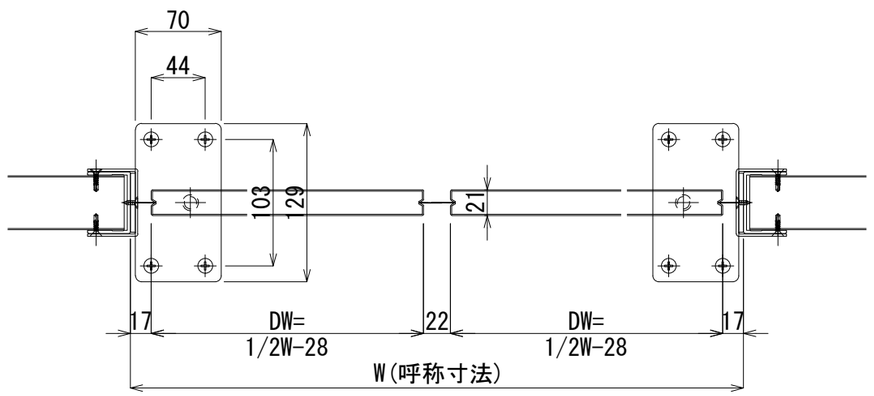

横断面図　S＝1／5

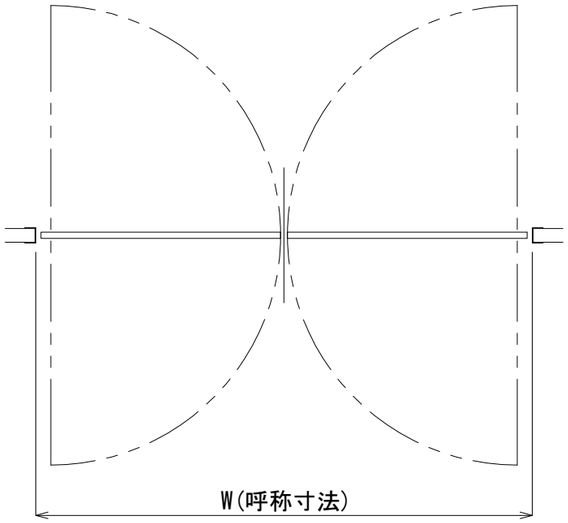

SW ＊	両開きスイングドア(SCG-3)	台数 ※
呼称寸法	W＊＊＊＊×H＊＊＊＊	
扉　厚	21mm	
仕上げ	表面材:SUS304　t=0.8	
芯　材	ランバーコア(防水処理)	
枠側金具	上部:SUS304	
	下部:SUS304	
上部金具カバー	ステンレス	
枠側金具ネジ	SUS304	
窓	アクリル(ｸﾘｱｰ／ｶｽﾐ／ﾊｰﾌﾐﾗｰ／ﾌﾞﾗｳﾝ)t=5.0	
	強化ガラス	
窓　枠	合成ゴム(黒／ｸﾞﾚｰ／ｱｲﾎﾞﾘｰ)	
シールガスケット	ネオプレーン	
オプション	・スプリングバンパー(高圧ポリエチレン)	
	(黒／ｸﾞﾚｰ／ﾗｲﾄｸﾞﾚｰ)(H=500／1000)	
	・ハイデックス(高圧ポリエチレン)	
	(黒／ｸﾞﾚｰ／ﾗｲﾄｸﾞﾚｰ)(H=500／1000)	
	・ハンドプレート:アクリル(白／ｸﾞﾚｰ／黒)	
	:ステンレス	
	・下部ヒンジ:羽根付／L50／L70	
	・下部ベースプレート(ステンレス)	
	・プロテクター(D型／H型)	
	・ジャムガード(SUS)(H=200)	

版数	年　月　日								施工
①			④			⑦			
②			⑤			⑧			
③			⑥			⑨			

株式会社　富士商会　建築施設部
台東区台東４丁目３０番７号　☎ ０３(３８３１) ４１８８

照査	担当	工事名称	図面番号
検図	作成	図面名称　両開きスイングドア(SCG-3)　縮尺 S=1/20･5(A3)	日付

No. F-008