W＊	FIX窓	台数 ※
実有効寸法	W ＊＊＊×H ＊＊＊	
	四方枠	
見込み	アルミ枠43/45/47/53mm	
ＦＩＸ	透明ガラス t=5.0	
	透明アクリル t=5.0	
	透明ポリカ t=5.0	
備 考	ビード:樹脂(ブラック)	

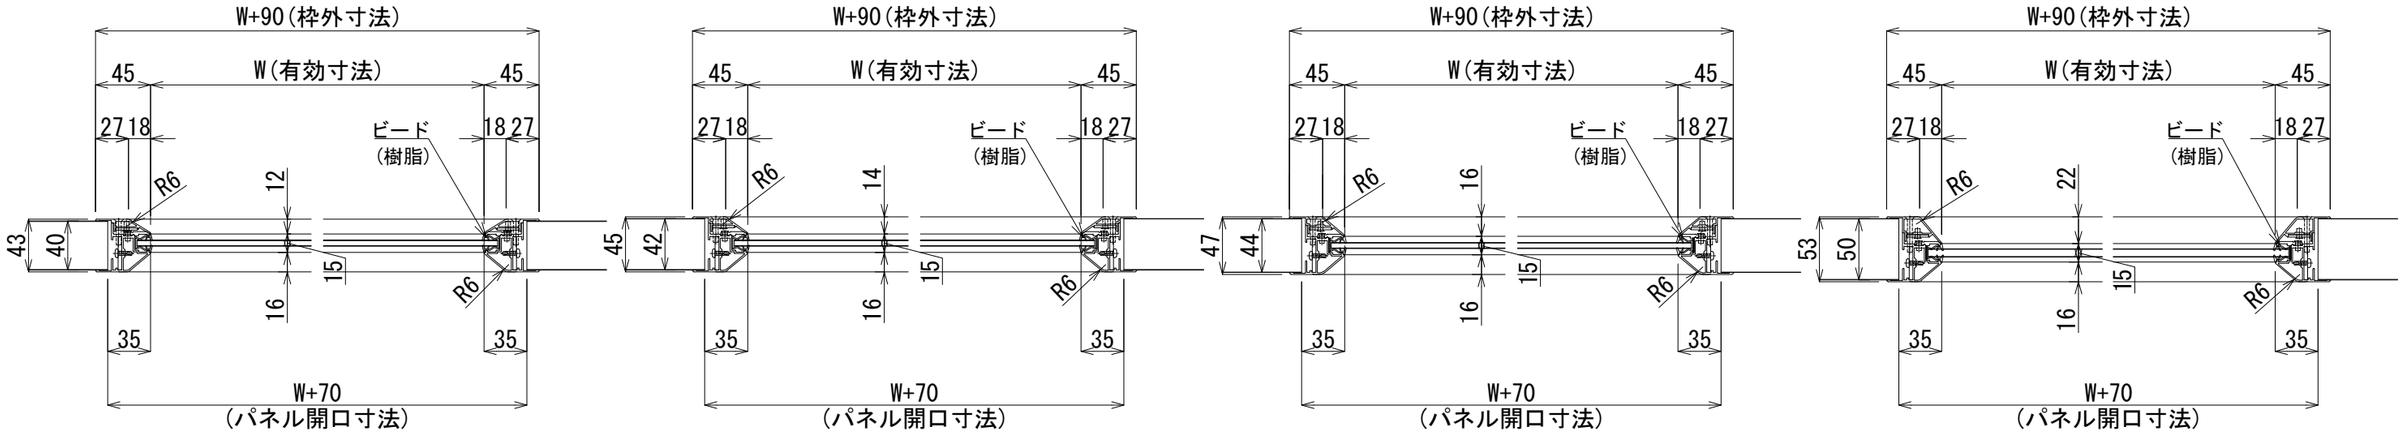

横断面図 S=1／5

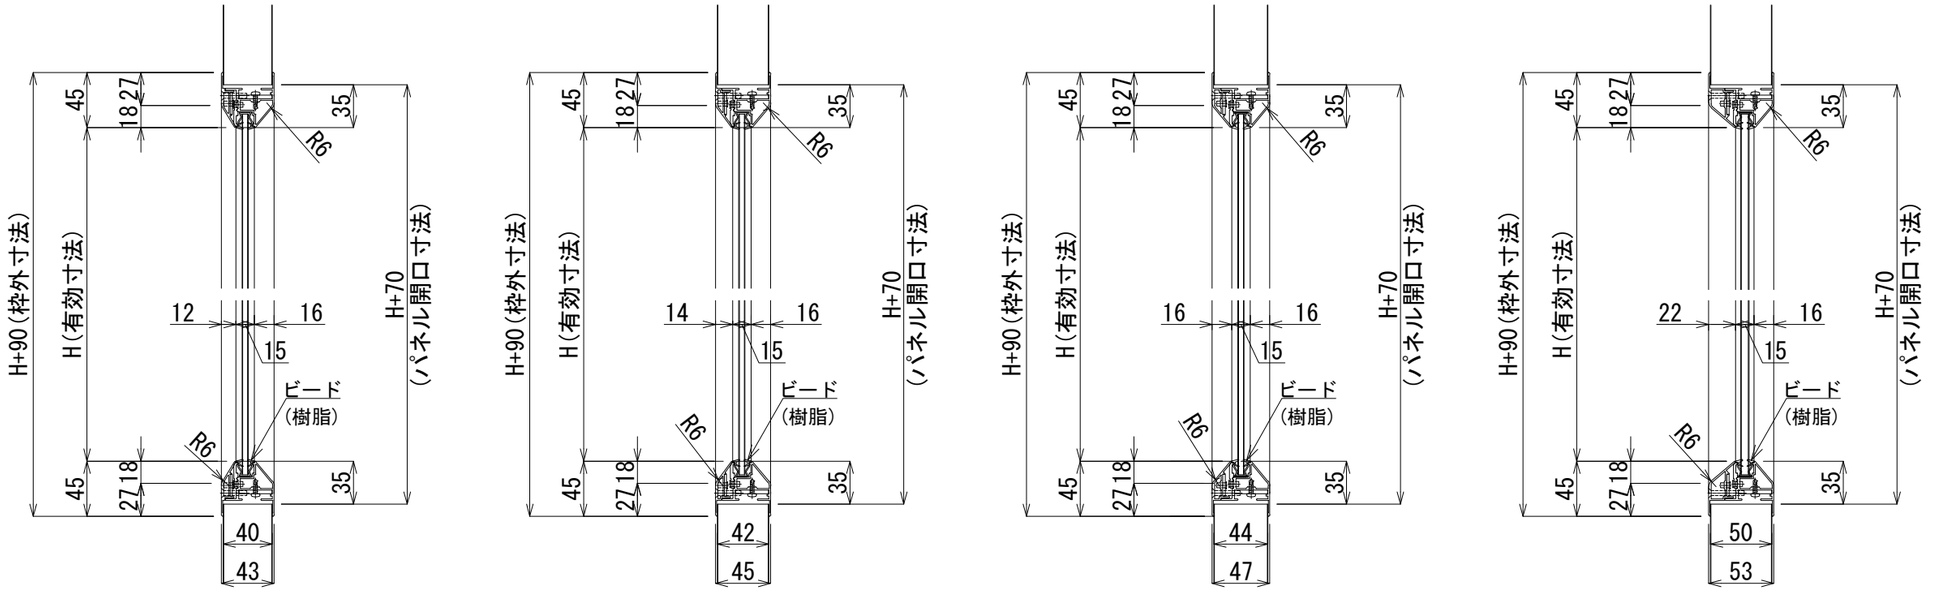

縦断面図 S=1／5

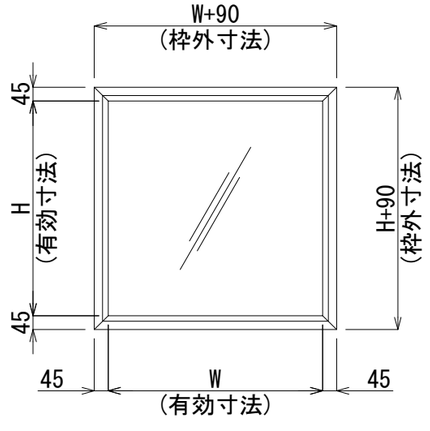

正面図 S=1／20

版数	年 月 日								
1	2018.02.13	40tパネル用追加	4			7			施工
2			5			8			
3			6			9			

株式会社 富士商会 建築施設部
台東区台東４丁目３０番７号 ☎ ０３(３８３１) ４１８８

照査 担当	工事名称	図面番号 No. G-001
検図 作成	図面名称 FIX窓	縮尺 S=1/20・5(A3)
		日付