樹脂Ｒ巾木 Ｈ６０／Ｒ１６

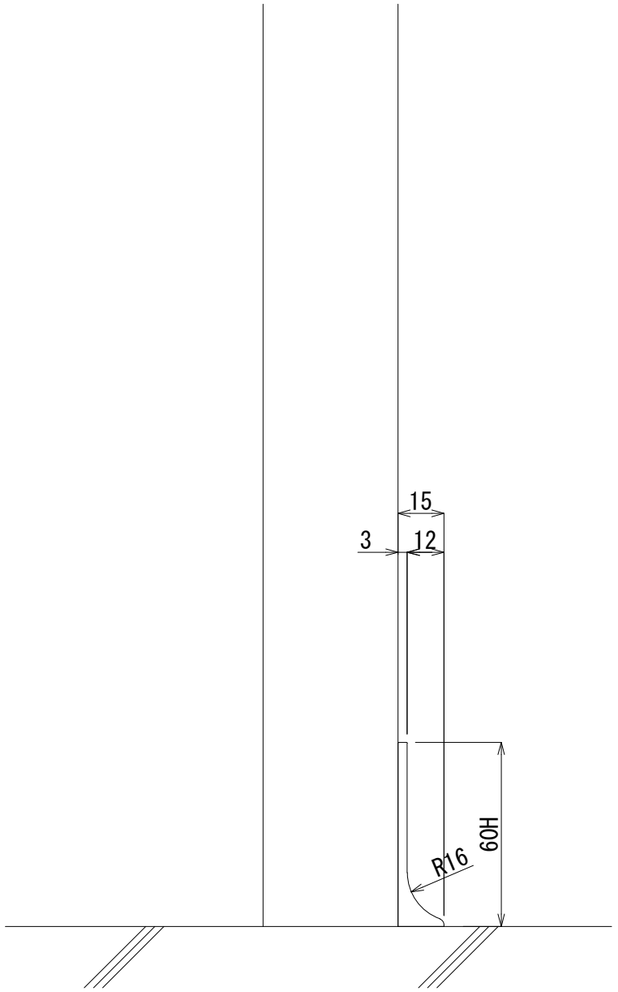

樹脂Ｒ巾木　Ｈ６０／Ｒ１６入隅

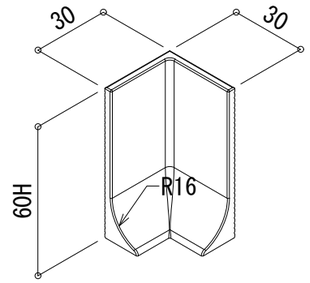

樹脂Ｒ巾木　Ｈ６０／Ｒ１６出隅

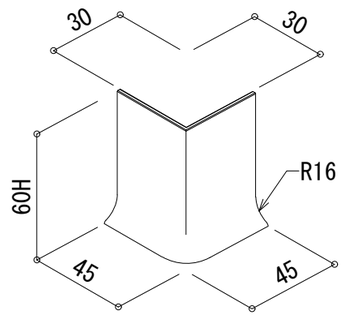

版数	年 月 日								施工
			①			①			
			②			②			
			③			③			

株式会社 富士商会 建築施設部
台東区台東４丁目３０番７号 ☎ ０３（３８３１）４１８

照査	担当	物件名	図面番号
		樹脂Ｒ巾木	
検図	作成	図面名称	縮尺
		Ｈ６０／Ｒ１６	S=1/2 (A3)