樹脂Ｒ巾木 Ｈ１００／Ｒ１６

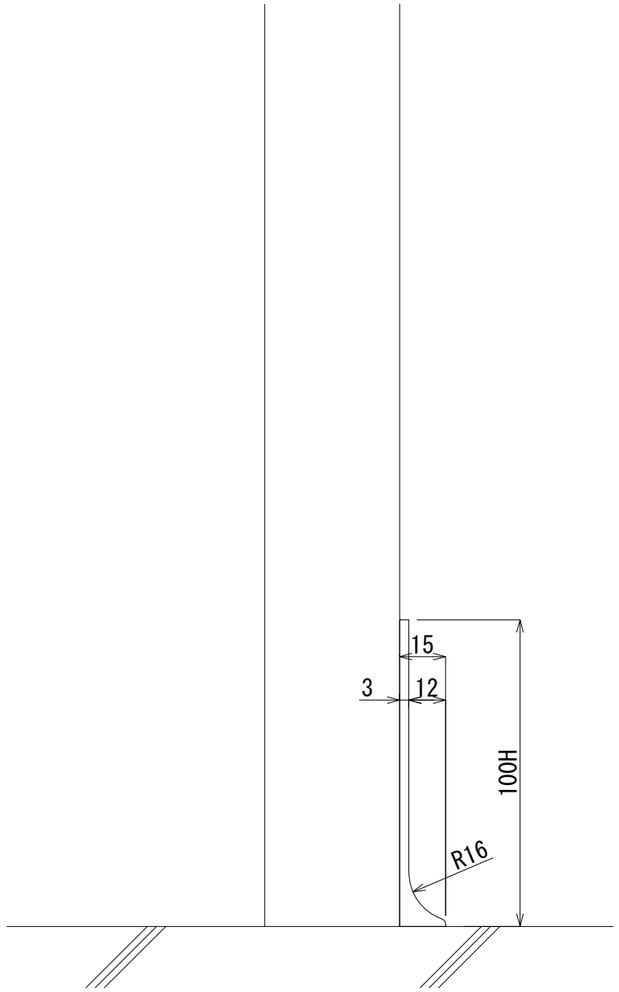


樹脂Ｒ巾木　Ｈ１００／Ｒ１６入隅

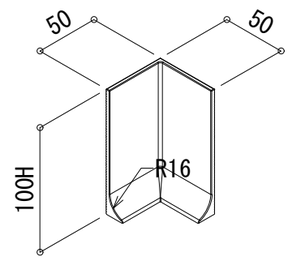


樹脂Ｒ巾木　Ｈ１００／Ｒ１６出隅

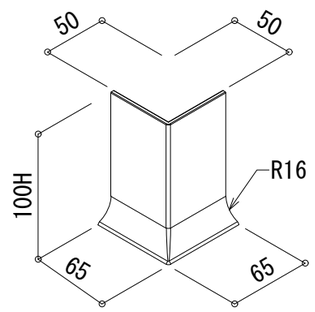


| 版数 | 年 月 日 | | | | | | | | 施工 |
|---|---|---|---|---|---|---|---|---|---|
| | | | ① | | | ① | | | |
| | | | ② | | | ② | | | |
| | | | ③ | | | ③ | | | |


株式会社 富士商会 建築施設部
台東区台東４丁目３０番７号 ☎ ０３（３８３１）４１８


| 照査 | 担当 | 物件名 | 図面番号 |
|---|---|---|---|
| | | 樹脂Ｒ巾木 | |
| 検図 | 作成 | 図面名称 | 縮尺 |
| | | Ｈ１００ Ｒ１６ | S=1/2 (A3) |