樹脂Ｒ巾木　Ｈ１００／Ｒ５０

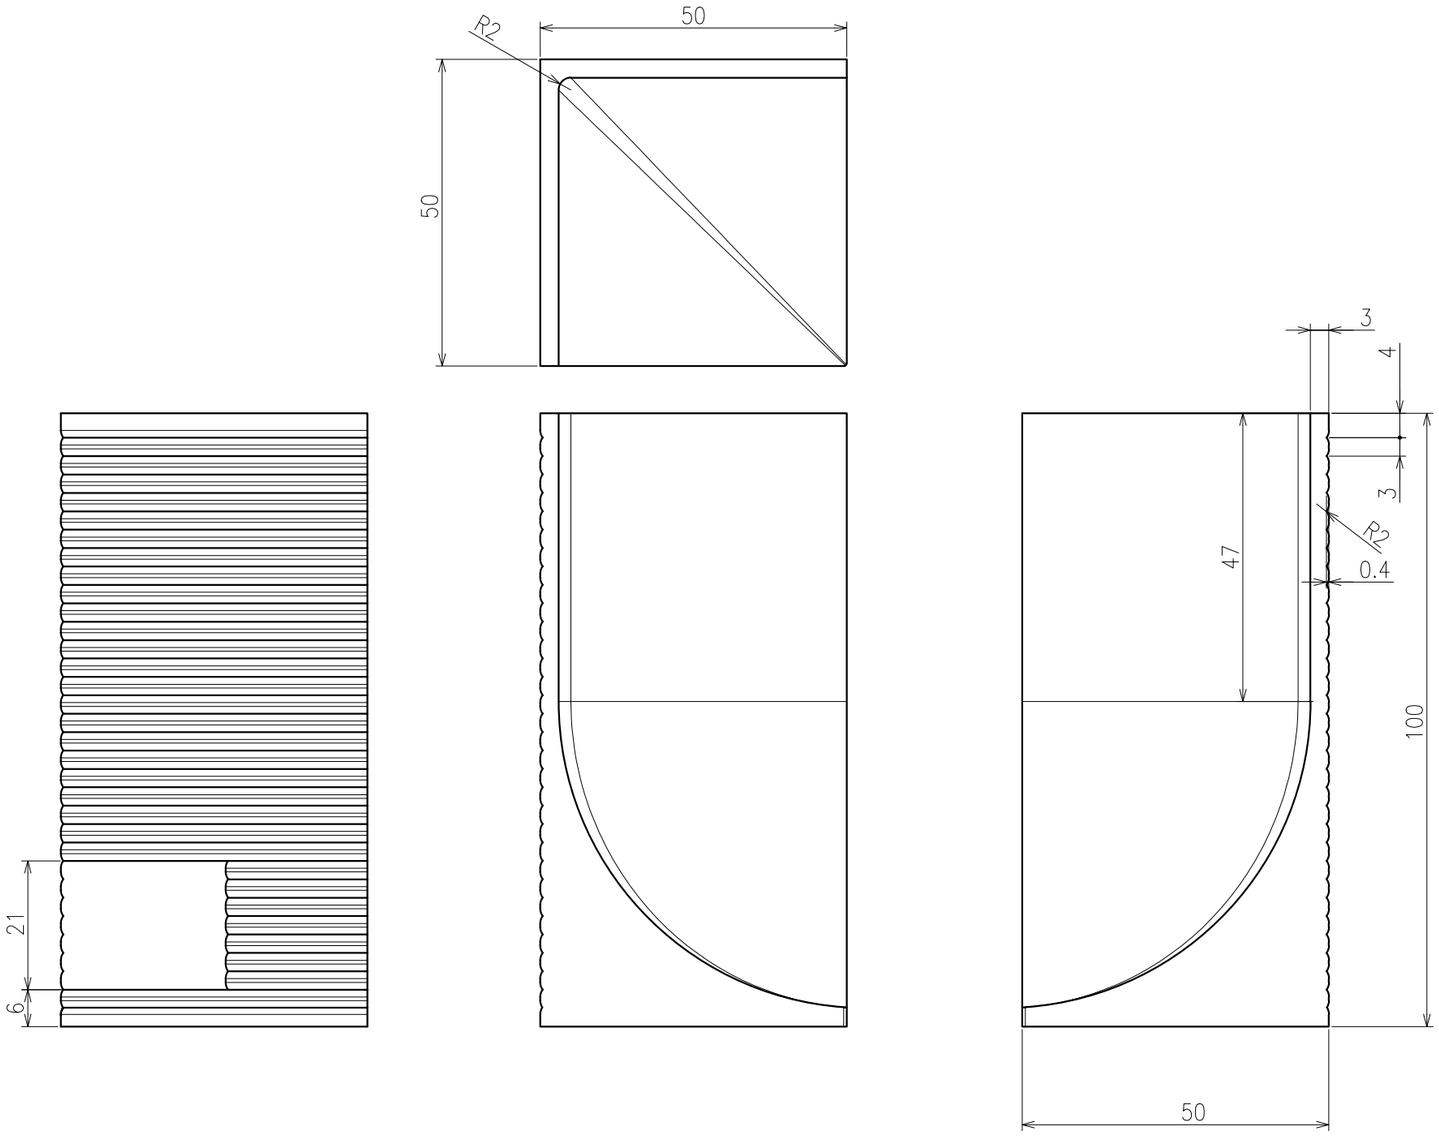

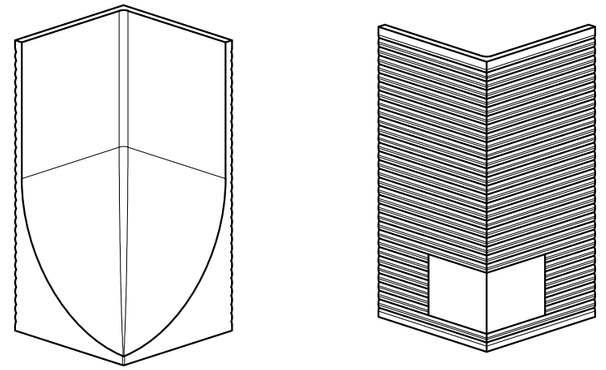

S=1/2

版数	年　月　日								施工
			①			⑦			
			②			⑧			
			③			⑨			

株式会社　富士商会　建築施設部
台東区台東４丁目３０番７号　☎ ０３（３８３１）４１８８

照査	担当	物件名	図面番号
検図	作成	樹脂Ｒ巾木	
		図面名称	縮尺
		Ｈ１００　Ｒ５０　入隅	S=1/1（A3）