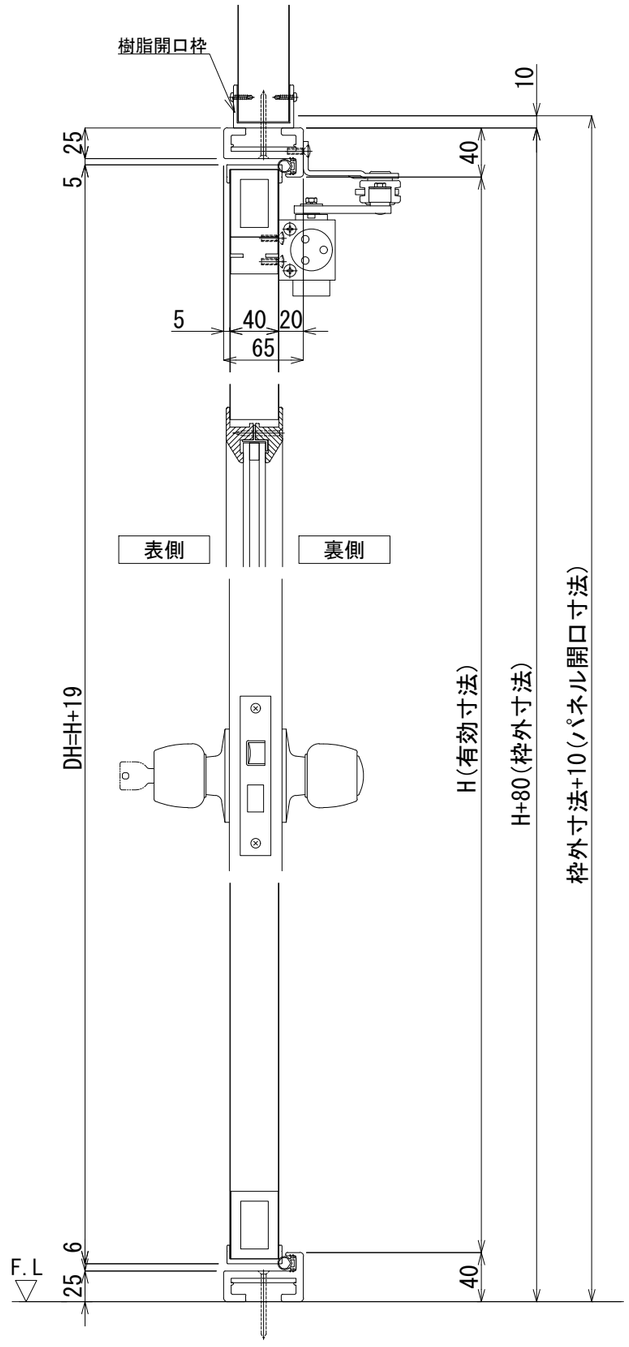

縦断面図　S＝1／5

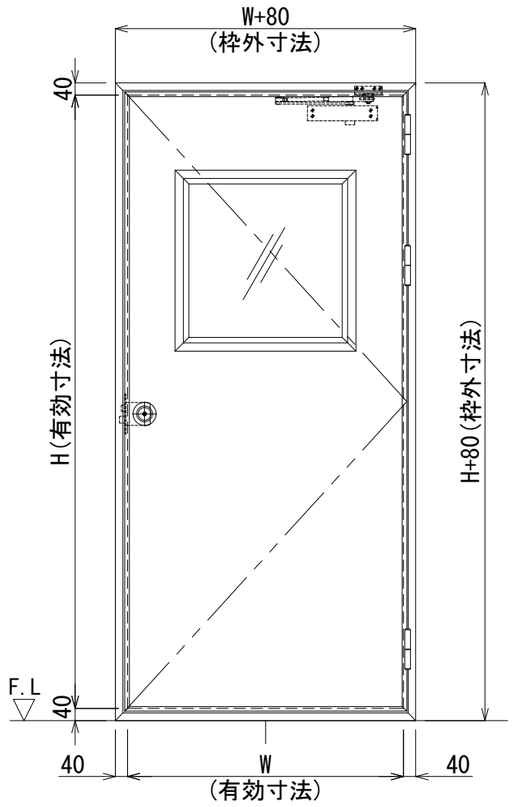

正面図　S＝1／20

※この姿図は右開きを表す

FD ＊	樹脂枠片開きフラッシュドア	左開 ※	右開 ※
実有効寸法	W ＊＊＊＊×H ＊＊＊＊		
	四方枠・セミエアタイト		
仕上げ	表面材:カラー鋼板		
	表面材:SUS		
	表面材:アルミ		
芯　材	断熱材		
	不燃断熱材		
	ペーパーハニカムコア		
見込み	樹脂枠65mm　　扉40t		
付属金物	丸ノブHMW(ｻﾑﾀｰﾝ・ｼﾘﾝﾀﾞｰ錠)		
	D.C.、丁番(＊1)		
備　考	FIX:透明ペアガラス　5＋8＋5 樹脂開口枠 ＊単層ガラス(5t、6.8t)対応可		

＊1:3個≦H2300＜4個

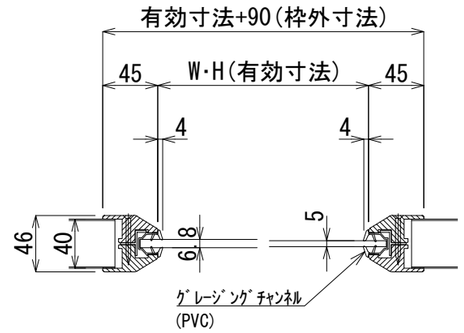

単層ガラス断面図　S＝1／5

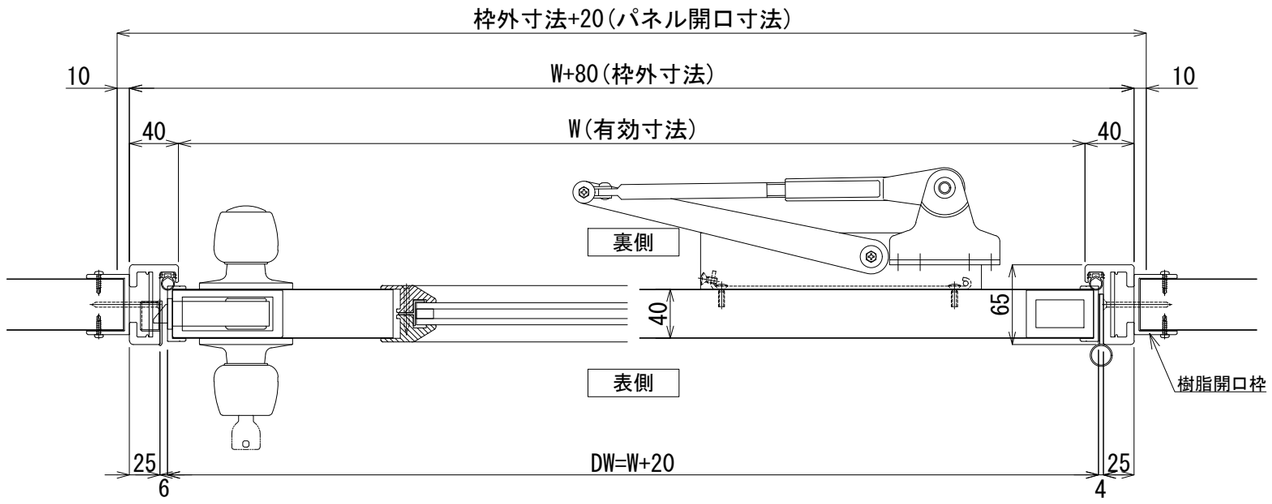

横断面図　S＝1／5

※この図は右開きを表す

版数	年　月　日							
1	2017. 03. 06	＊単層ガラス(5t、6.8t)対応可	4	2018. 12. 01	パネル開口寸法、気密ゴム変更	7	2021. 10. 20	カルックをバリシールドに変更 ミラフォームを断熱材に変更
2	2017. 04. 25	単層ガラス断面図追加	5	2020. 02. 20	不燃断熱芯材をバリシールドNM-4785に変更	8	2022. 02. 01	ハンドル形状追記
3	2018. 05. 22	正面図 FIX見付変更	6	2020. 11. 02	型材(扉枠、芯材)変更	9	2022. 07. 07	バリシールドを不燃断熱材に変更

施工

株式会社　富士商会　建築施設部
台東区台東４丁目３０番７号　☎ ０３(３８３１) ４１８８

照査　担当	工事名称	図面番号
		No. a-004
検図　作成	図面名称　縮尺 樹脂枠片開きフラッシュドア(四方枠・セミエアタイト)　S=1/20・5(A3)	日付