
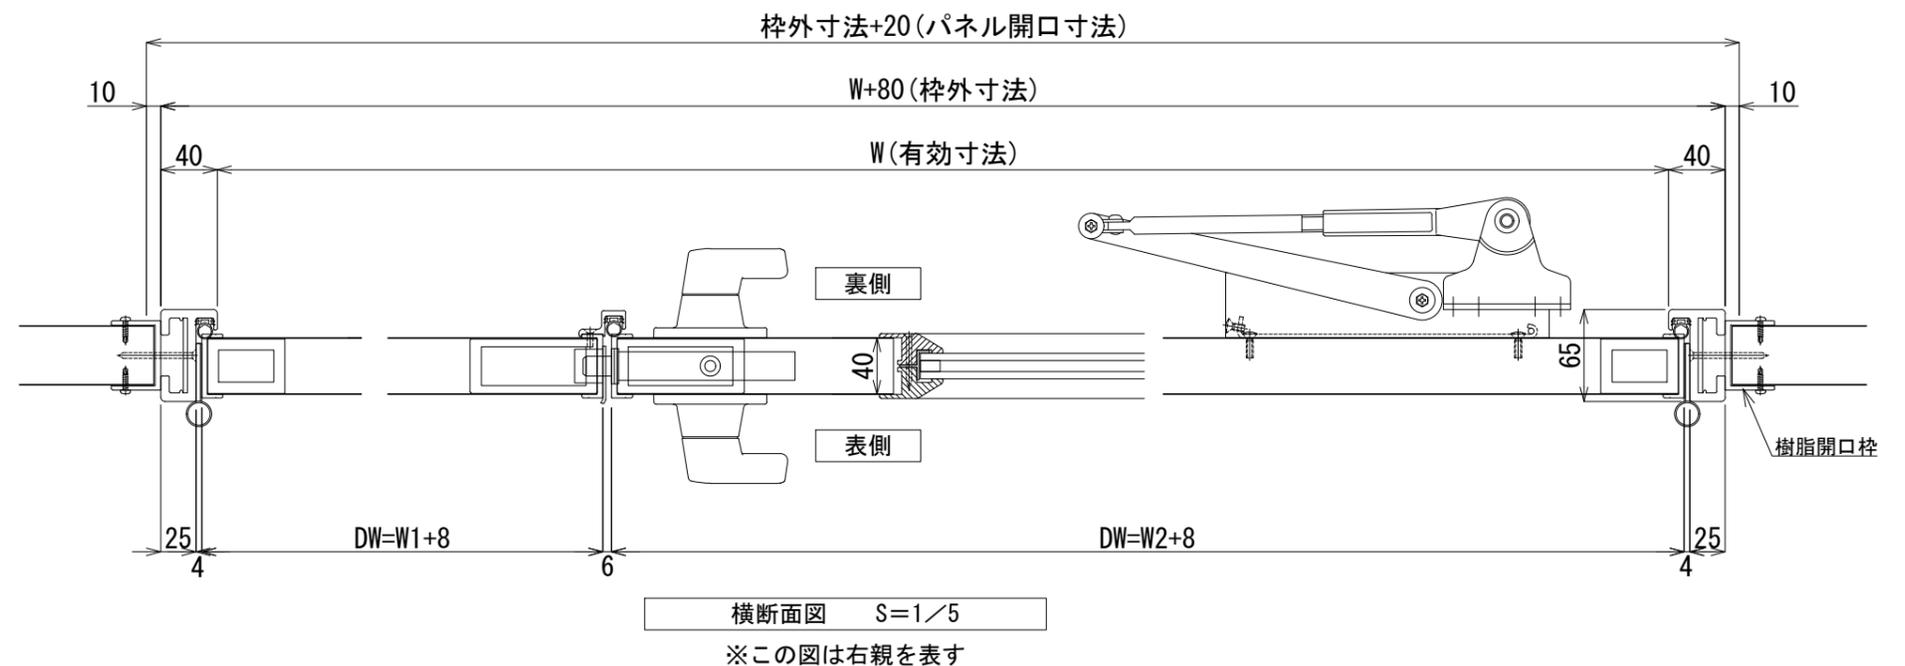


AT	樹脂枠親子開きエアタイトドア	左親	右親
*		※	※
実有効寸法	W****×H****		
仕上げ	表面材:カラー鋼板 表面材:SUS 表面材:アルミ		
芯材	断熱材 不燃断熱材 ペーパーハニカムコア		
見込み	樹脂枠65mm 扉40t		
付属金物	グレモンハンドル(サムターン・シリンダー錠) D.C.、丁番*1)、フランス落し		
備考	FIX:透明ペアガラス 5+8+5 樹脂開口枠 *単層ガラス(5t、6.8t)対応可		

*1:3個 ≦ H2300 < 4個

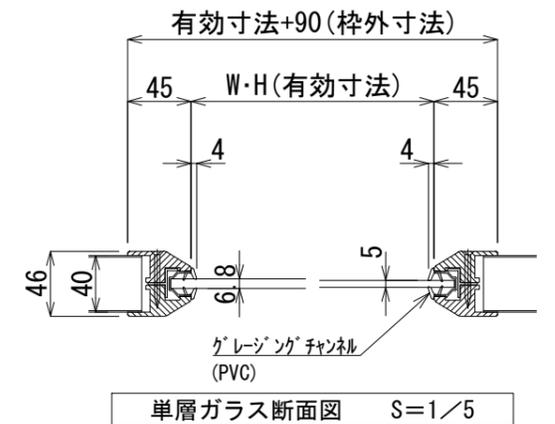

版数	年月日	変更内容	版数	年月日	変更内容	版数	年月日	変更内容
◇	2017.03.06	*単層ガラス(5t、6.8t)対応可	◇	2018.12.01	パネル開口寸法、気密ゴム変更	◇	2021.10.20	カルクをバリシールドに変更 ミラフォームを断熱材に変更
◇	2017.04.25	単層ガラス断面図追加	◇	2020.02.20	不燃断熱材をバリシールドNM-4785に変更	◇	2022.07.07	バリシールドを不燃断熱材に変更
◇	2018.05.22	正面図 FIX見付変更	◇	2020.11.02	型材(扉枠、芯材)変更			

株式会社 富士商会 建築施設部
台東区台東4丁目30番7号 ☎ 03(3831)4188

照査	担当	工事名称	図面番号
検図	作成	樹脂枠親子開きエアタイトドア(四方枠)	No. a-014
		縮尺 S=1/20・5(A3)	日付