

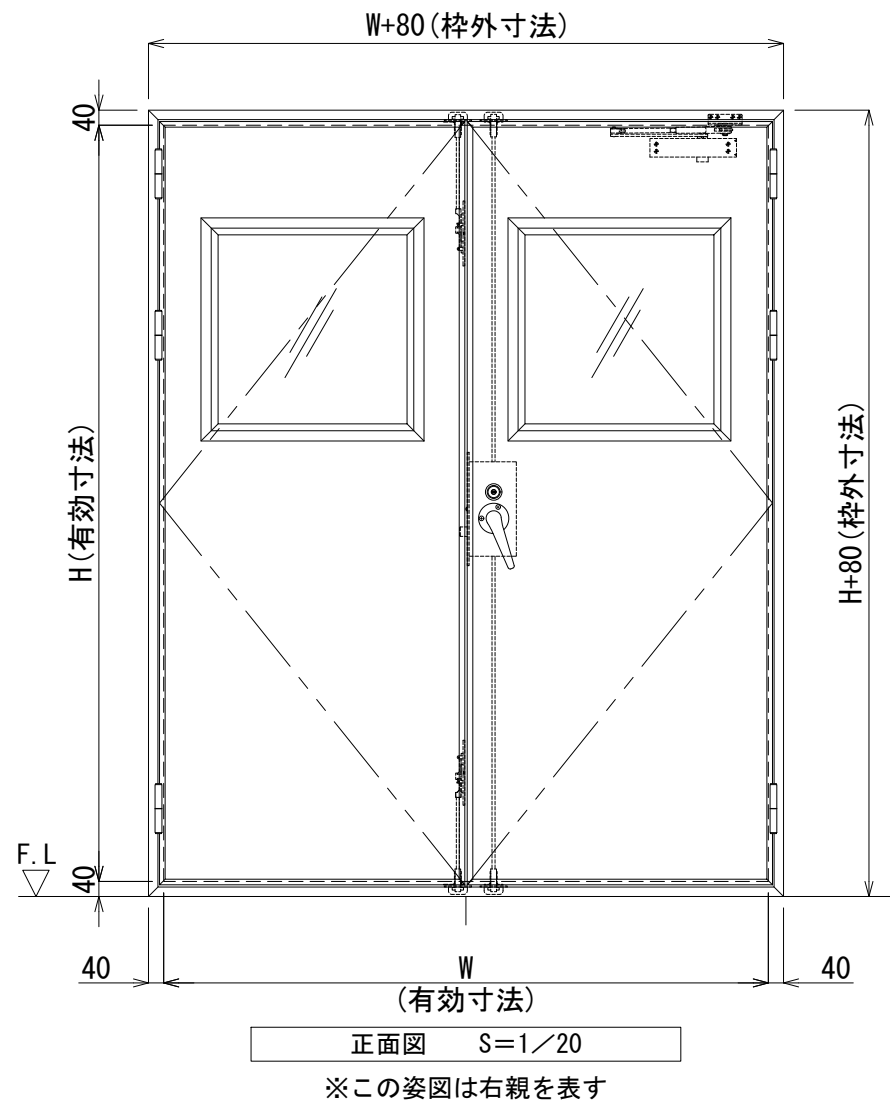
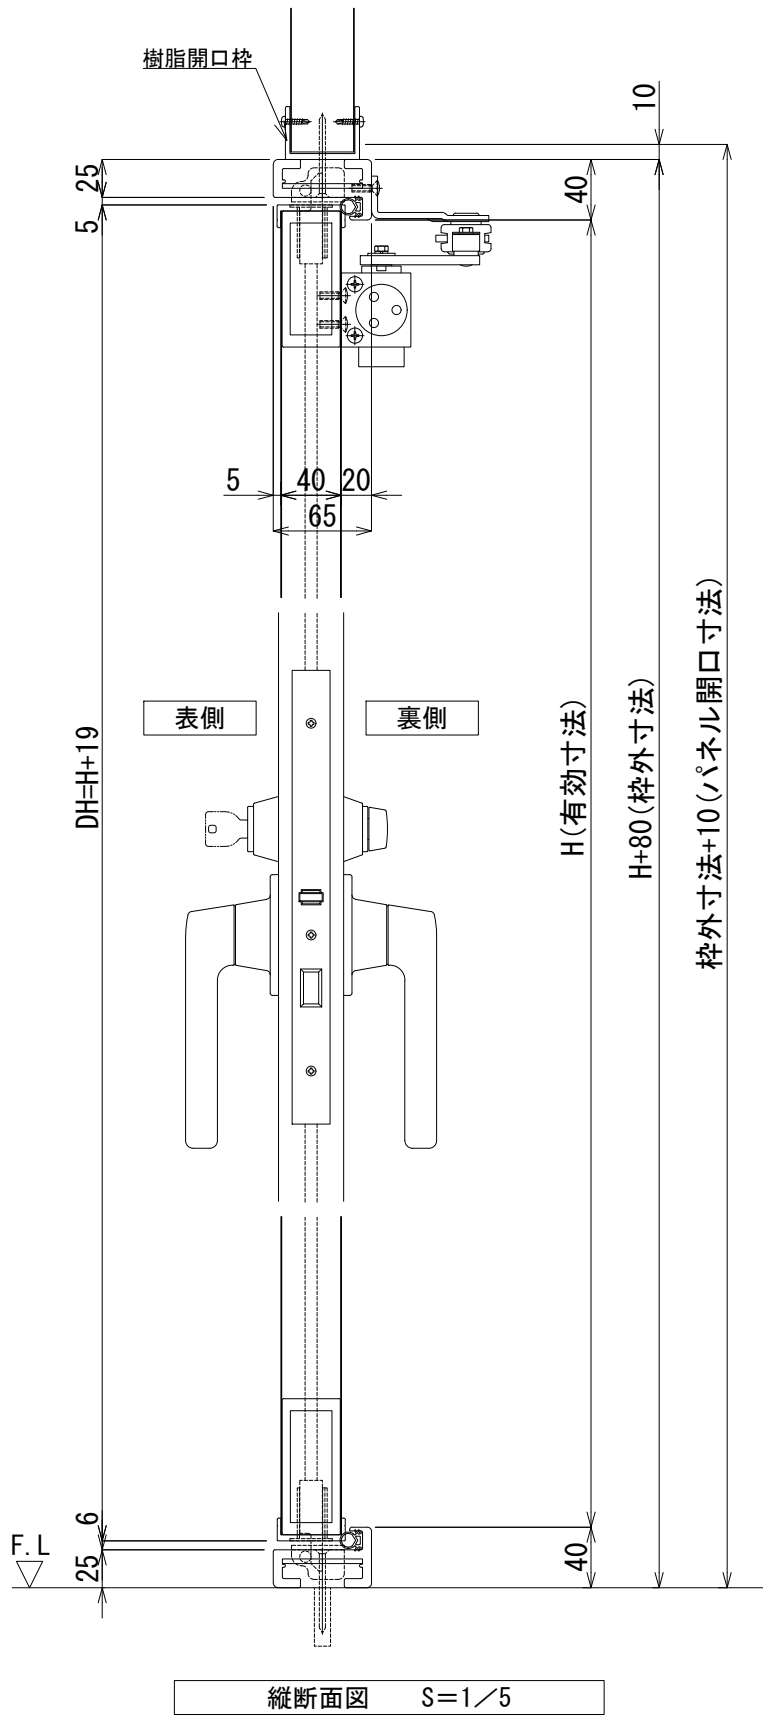


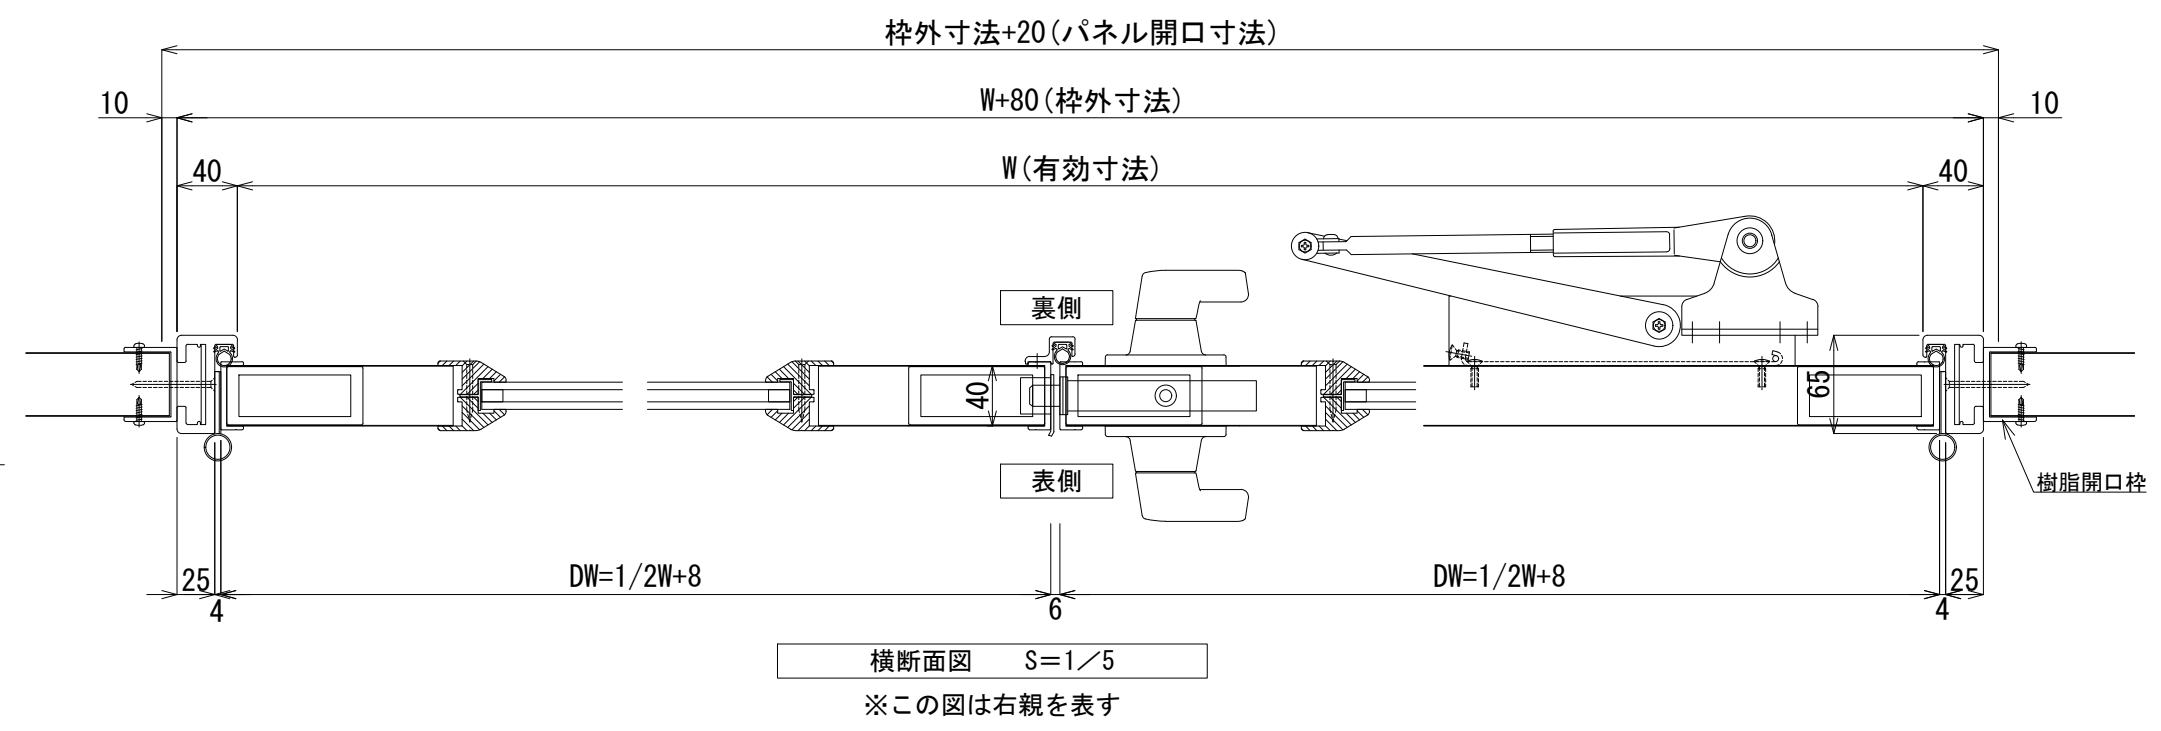

AT *	樹脂枠両開きエアタイトドア	左親	右親
		※	※
実有効寸法	W * * * * × H * * * *		
仕 上 げ	四方枠		
	表面材: カラー鋼板		
	表面材: SUS		
芯 材	表面材: アルミ		
	断熱材		
	不燃断熱材		
見込み	ペーパーハニカムコア		
	樹脂枠65mm 扉40t		
	グレモンハンドル(サムターン・シリンダー錠)		
付属金物	D.C.、丁番(*1)、フランス落し		
	FIX: 透明ペアガラス 5+8+5		
	樹脂開口枠		
備 考	*単層ガラス(5t、6.8t)対応可		

* 1:3個 ≦ H2300 < 4個

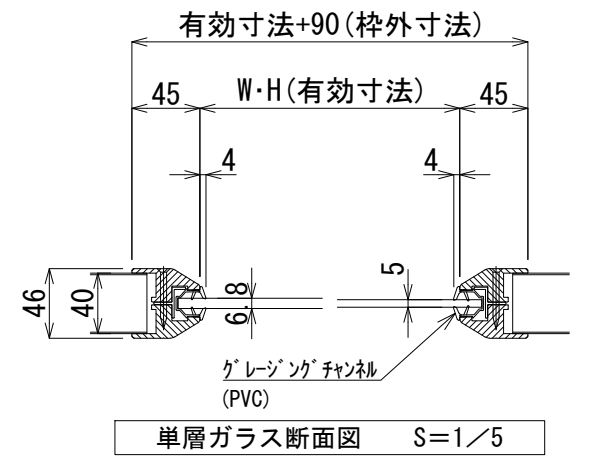

版数	年 月 日							 株式会社 富士商会 建築施設部 台東区台東4丁目30番7号 ☎ 03(3831) 4188	照査 担当	工事名称	図面番号 No. a-015		
①	2017.03.06	*単層ガラス(5t、6.8t)対応可	④	2018.12.01	パネル開口寸法、気密ゴム変更	①	2021.10.20		カルツクをバリシールドに変更 ミラフォームを断熱材に変更	施工	検図 作成	図面名称 樹脂枠両開きエアタイトドア(四方枠) 縮尺 S=1/20・5(A3)	日付
②	2017.04.25	単層ガラス断面図追加	⑤	2020.02.20	不燃断熱芯材をバリシールドMM-4785に変更	②	2022.07.07		バリシールドを不燃断熱材に変更				
③	2018.05.22	正面図 FIX見付変更	⑥	2020.11.02	型材(扉枠、芯材)変更	③	2025.03.18		型材(芯材)変更				