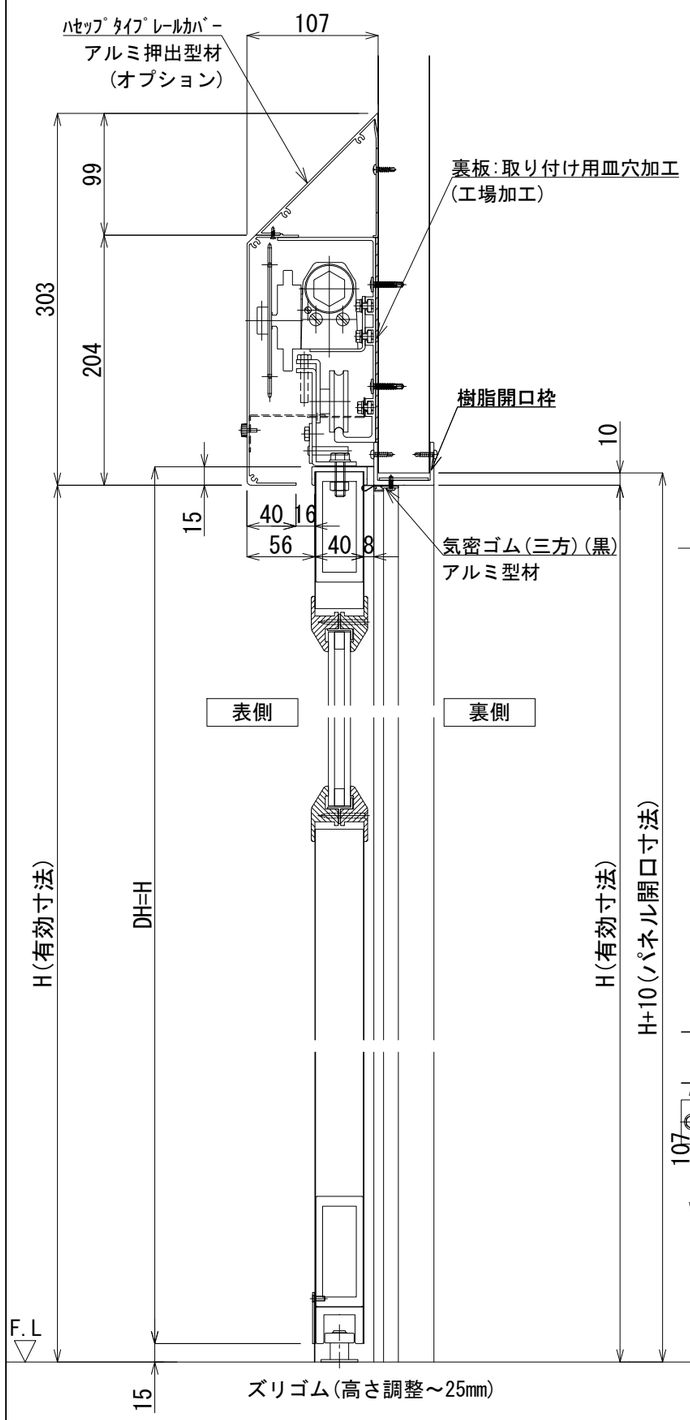

縦断面図　S＝1／5

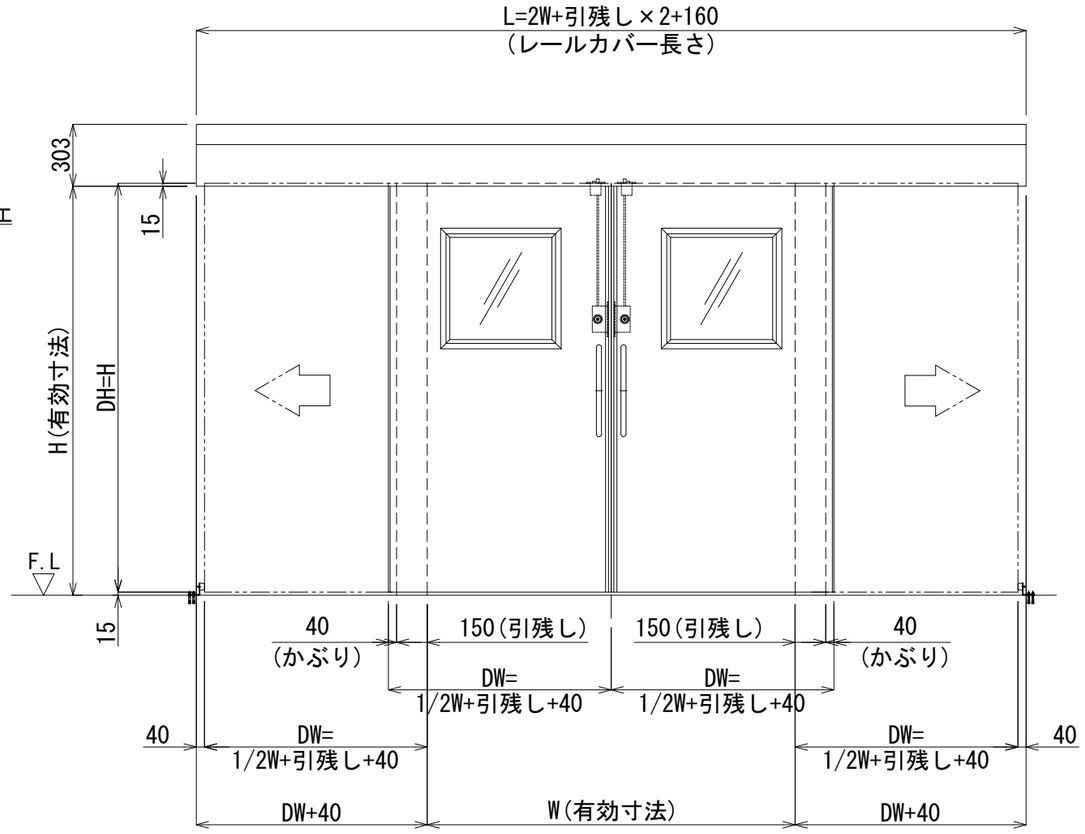

正面図　S＝1／30

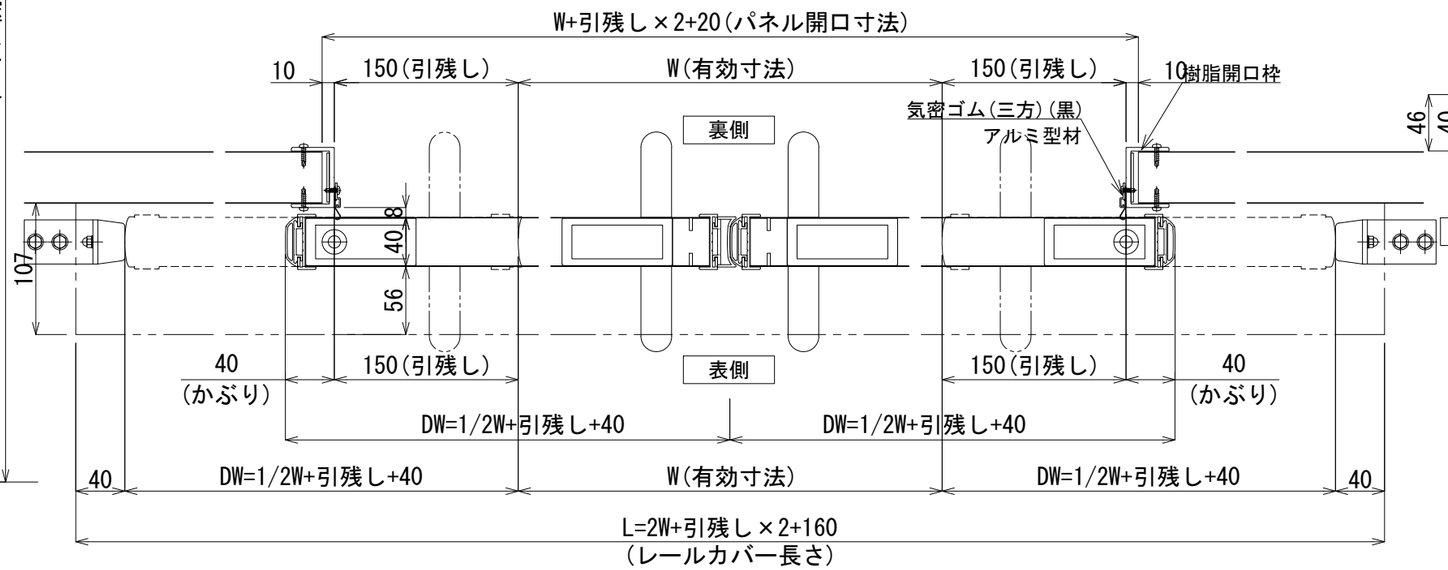

横断面図　S＝1／5

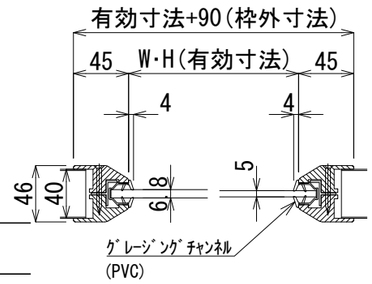

単層ガラス断面図　S＝1／5

SL ＊	樹脂枠自閉式(油圧)引分け扉(引残し有)	台数 ※
実有効寸法	W　＊＊＊＊×H　＊＊＊＊	
	引残し:150mm(両面棒ハンドル標準)	
	150mm未満(片面棒ﾊﾝﾄﾞﾙ/片面船底引手)	
	かぶり:40mm	
扉　厚	40mm	
扉 仕上げ	表面材:カラー鋼板	
	表面材:SUS	
	表面材:アルミ	
扉 芯　材	断熱材	
	不燃断熱材	
	ペーパーハニカムコア	
扉 フレーム材	樹脂枠	
扉 取　手	棒ハンドル(ステンレス)25φ×P425	
	船底引手(ステンレス)	
扉 窓	透明ペアガラス　5+8+5	
扉 窓　材	樹脂枠	
機構部 レール本体	アルミ押出型材	
機構部 レールカバー	アルミ押出型材	
機構部 駆動装置	油圧クローザー	
機構部 制動装置	エアーブレーキ	
機構部 滑　車	P.O.M(ジュラコン)ベアリング内蔵	
機構部 ｶﾞｲﾄﾞﾛｰﾗｰ	M.Cナイロン	
機構部 ｽﾄｯﾌﾟ装置	ストップバネ	
オプション	・錠:UD錠(11型)	
	・ハセップタイプレールカバー(アルミ型材)	
備　考	樹脂開口枠	
	*単層ガラス(5t、6.8t)対応可	

版数	年　月　日								
1	2018.12.01	パネル開口寸法、気密ゴム、床戸当り(ゴム側)袋ナットに変更	4	2022.02.01	フレーム材樹脂枠に変更	7	2022.10.01	気密ゴムを折返し仕様に変更【2022.10.01オーダー分より】
2	2020.02.20	不燃断熱芯材をバリシールドNM-4785に変更	5	2022.06.06	気密ゴム押えをアルミ型材に変更	8	2025.02.28	レールカバー受け金具を新型に変更【2025.01出荷分より】
3	2021.10.20	カルックをバリシールドに変更 ミラフォームを断熱材に変更	6	2022.07.07	バリシールドを不燃断熱材に変更	9	2025.03.18	型材(芯材)変更

施工

株式会社　富士商会　建築施設部
台東区台東4丁目30番7号　☎ 03(3831) 4188

照査	担当	工事名称	図面番号
検図	作成	図面名称 樹脂枠自閉式(油圧)引分け扉(引残し有) 縮尺 S=1/30・5(A3)	No. b-006
			日付