SL ＊	樹脂枠完全手動式引分け扉(引残し無)	台数 ※
実有効寸法	W ＊＊＊×H ＊＊＊＊	
	かぶり:80㎜	
扉厚	40㎜	
扉 仕上げ	表面材:カラー鋼板	
	表面材:SUS	
	表面材:アルミ	
扉 芯材	断熱材	
	不燃断熱材	
	ペーパーハニカムコア	
扉 フレーム材	樹脂枠	
扉 取手	棒ハンドル(ステンレス)25φ×P425	
	船底引手(ステンレス)	
扉 窓	透明ペアガラス 5+8+5	
扉 窓材	樹脂枠	
機構部 レール本体	アルミ押出型材	
機構部 レールカバー	アルミ押出型材	
機構部 滑車	P.O.M(ジュラコン)ベアリング内蔵	
機構部 ガイドローラー	M.Cナイロン	
オプション	・ハセップタイプレールカバー(アルミ型材)	
備考	樹脂開口枠	
	＊単層ガラス(5t、6.8t)対応可	

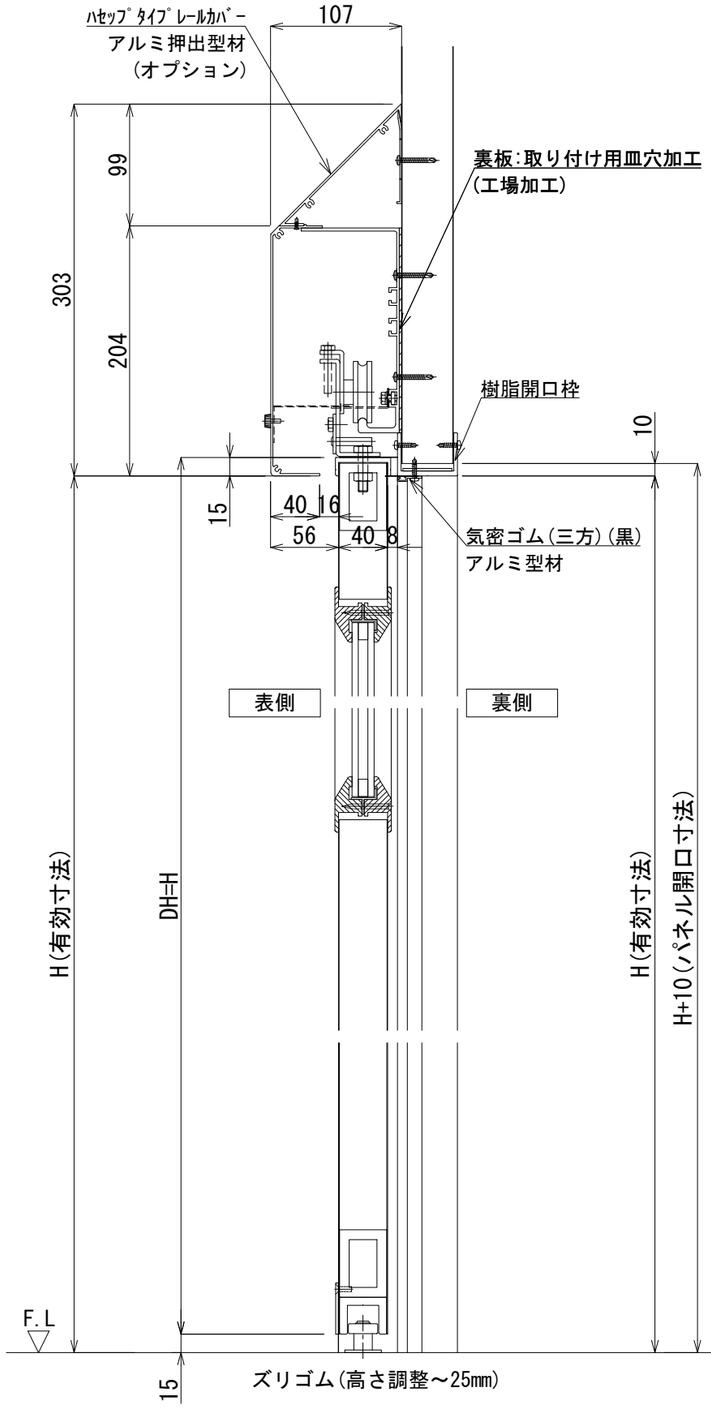

縦断面図 S=1／5

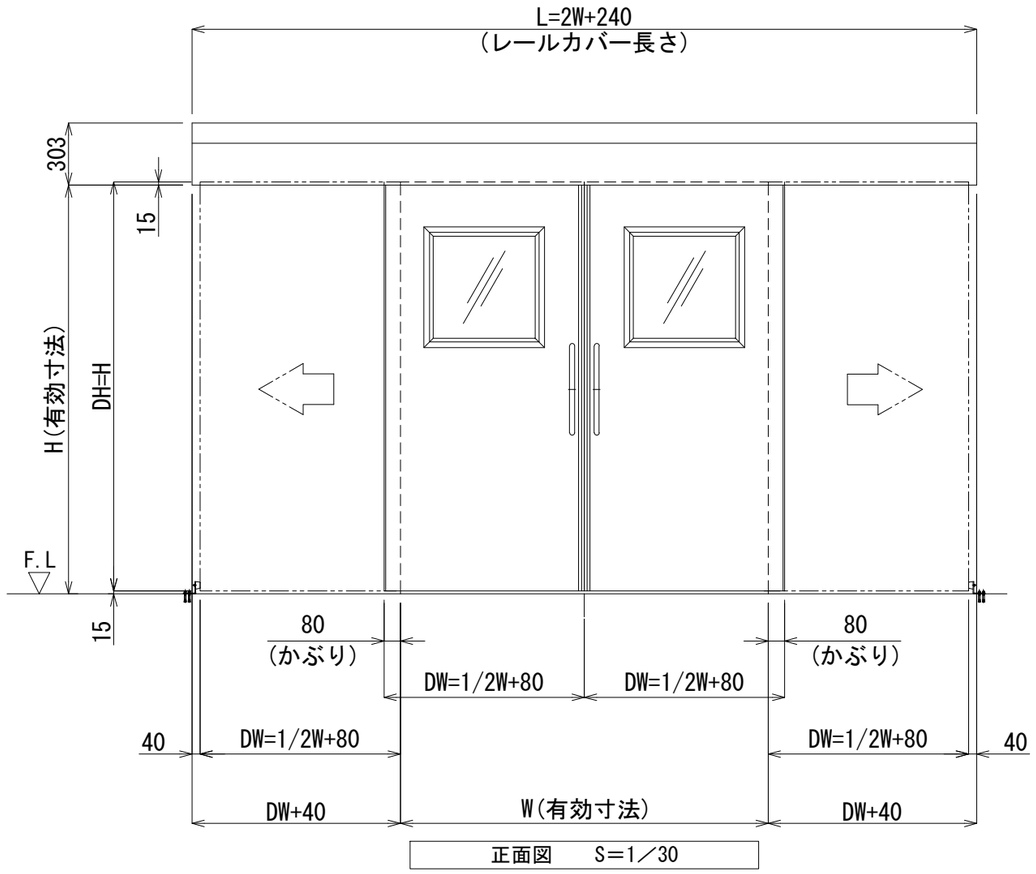

正面図 S=1／30

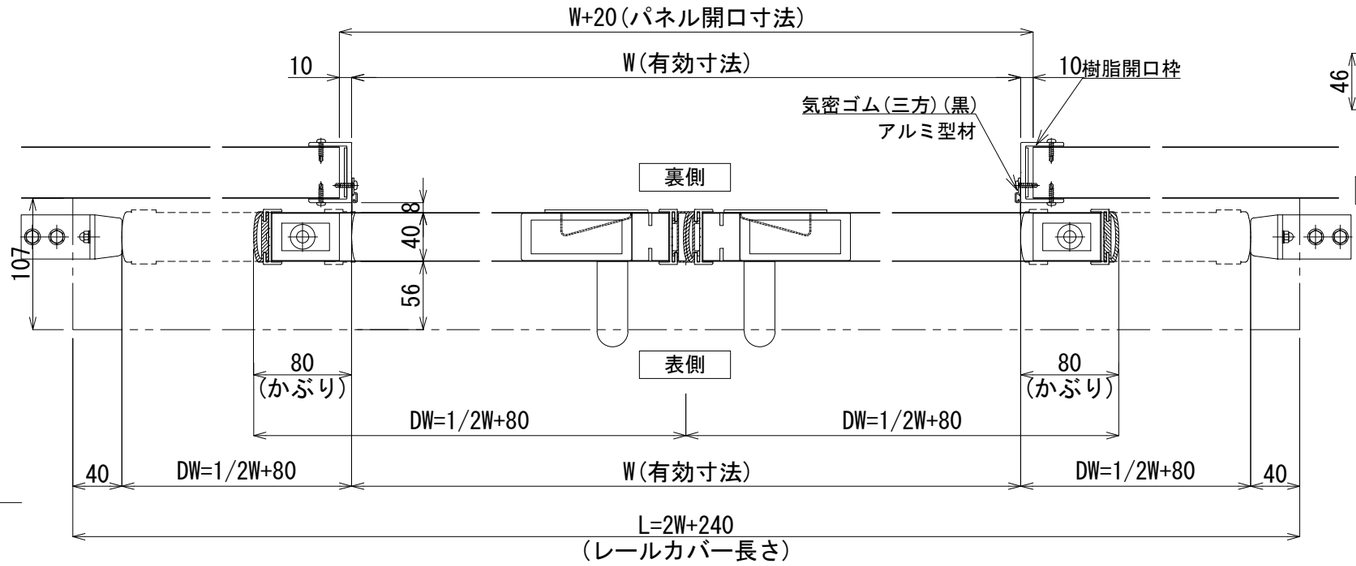

横断面図 S=1／5

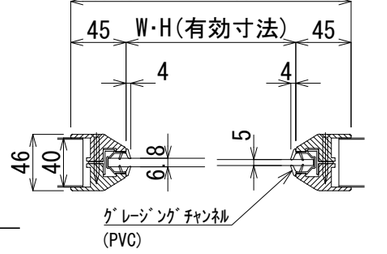

単層ガラス断面図 S=1／5

版数	年月日							
1	2018.02.16	ズリゴム高さ調整～25mmに変更 【2018.03.01出荷分より】	4	2020.02.20	不燃断熱芯材をパリシールドNM-4785に変更	7	2022.02.01	フレーム材樹脂枠に変更
2	2018.05.22	正面図 FIX見付変更	5	2021.03.23	戸先芯材変更	8	2022.06.06	気密ゴム押えをアルミ型材に変更
3	2018.12.01	パネル開口寸法、気密ゴム、 医戸当り(ゴム側)袋ナットに変更	6	2021.10.20	カルックをパリシールドに変更 ミラフォームを断熱材に変更、UD錠削除	9	2022.07.07	パリシールドを不燃断熱材に変更

施工

株式会社 富士商会 建築施設部
台東区台東４丁目３０番７号 ☎ ０３(３８３１) ４１８８

照査	担当	工事名称	図面番号
			No. b-012
検図	作成	図面名称 樹脂枠完全手動式引分け扉(引残し無) 縮尺 S=1/30･5(A3)	日付