



【庫内開き】

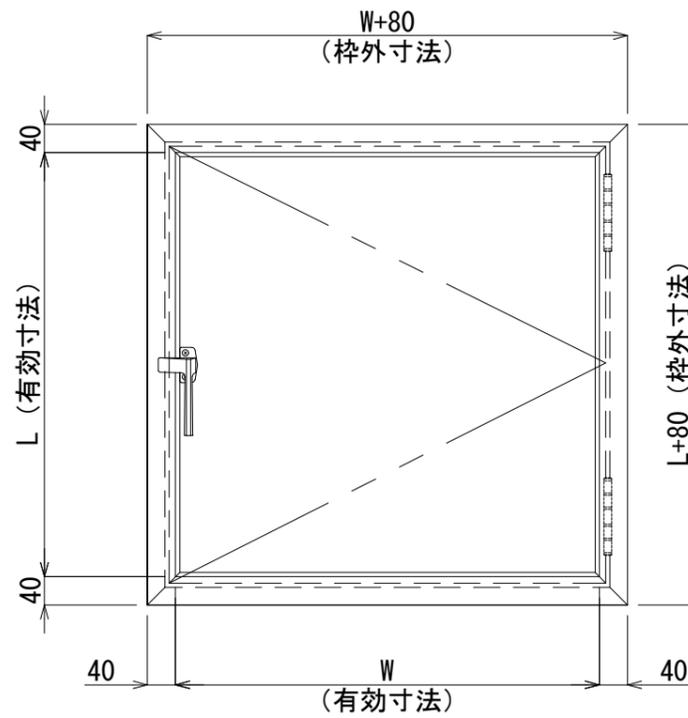


【庫外開き】

正面図 S=1/10

	樹脂枠天井点検口	台数 ※
	実有効寸法	W *** × L ***
仕上げ	表面材：カラー鋼板	
	表面材：SUS	
	表面材：アルミ	
芯材	断熱材	
	不燃断熱材	
	ペーパーハニカムコア	
見込み	樹脂枠65mm 扉40t	
付属金物	カムラッチハンドル、丁番	
備考	樹脂開口枠	

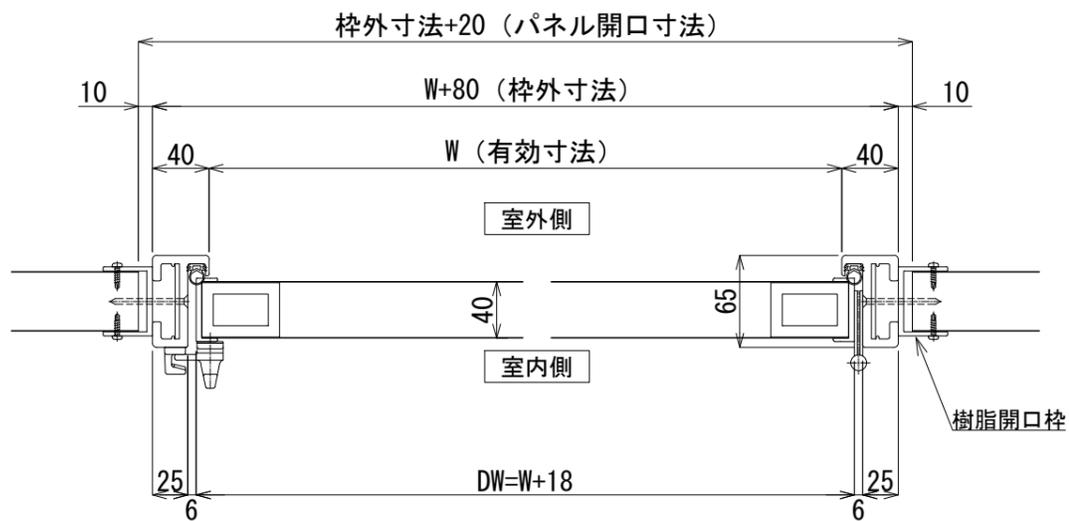

【庫内開き】

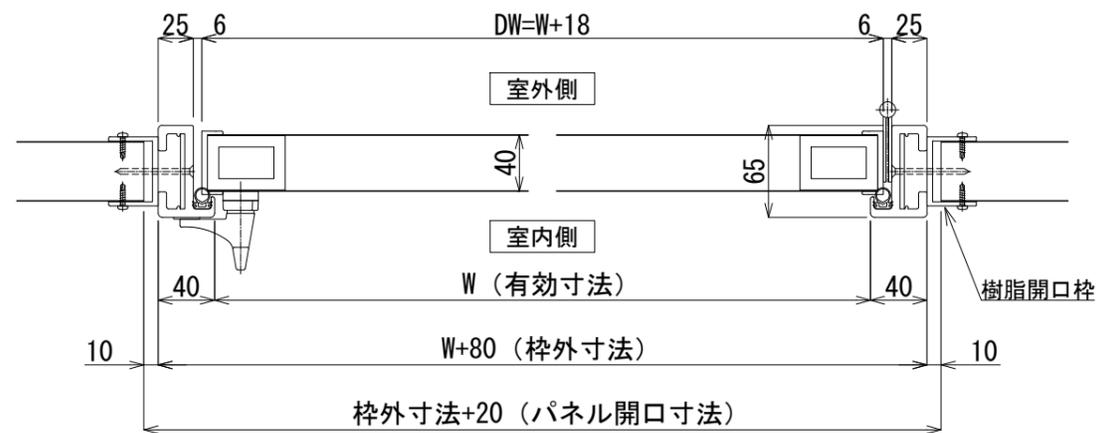

【庫外開き】

横断面図 S=1/5

版数	年月日	変更内容	年月日	変更内容	版数	年月日	変更内容	年月日	変更内容	版数	年月日	変更内容	年月日	変更内容	版数	年月日	変更内容	年月日	変更内容
◇	2018.12.01	パネル開口寸法、気密ゴム変更	◇	2022.07.07	バリシールドを不燃断熱材に変更	◇				◇					◇				
◇	2020.02.20	不燃断熱材をカルックNM-4785に変更	◇			◇				◇					◇				
◇	2020.11.02	型材(樹脂)変更	◇			◇				◇					◇				

株式会社 富士商会 建築施設部
 台東区台東4丁目30番7号 ☎ 03(3831)4188

照査	担当	図面番号
検閲	作成	No. d-001
		縮尺
		S=1/10・5 (A3)

樹脂枠天井点検口