TP ＊	樹脂枠取外しパネル(1枚割)	台数 ※
実有効寸法	W ＊＊＊×H ＊＊＊＊	
	四方枠･下枠取外し可	
仕上げ	表面材:カラー鋼板	
	表面材:SUS	
	表面材:アルミ	
芯 材	断熱材	
	不燃断熱材	
	ペーパーハニカムコア	
見込み	樹脂枠65mm 扉40t	
付属金物	カムラッチ(＊1) 、ハンドル	
備 考	樹脂開口枠	

＊1:2個＜H2000≦3個＜H2700≦4個

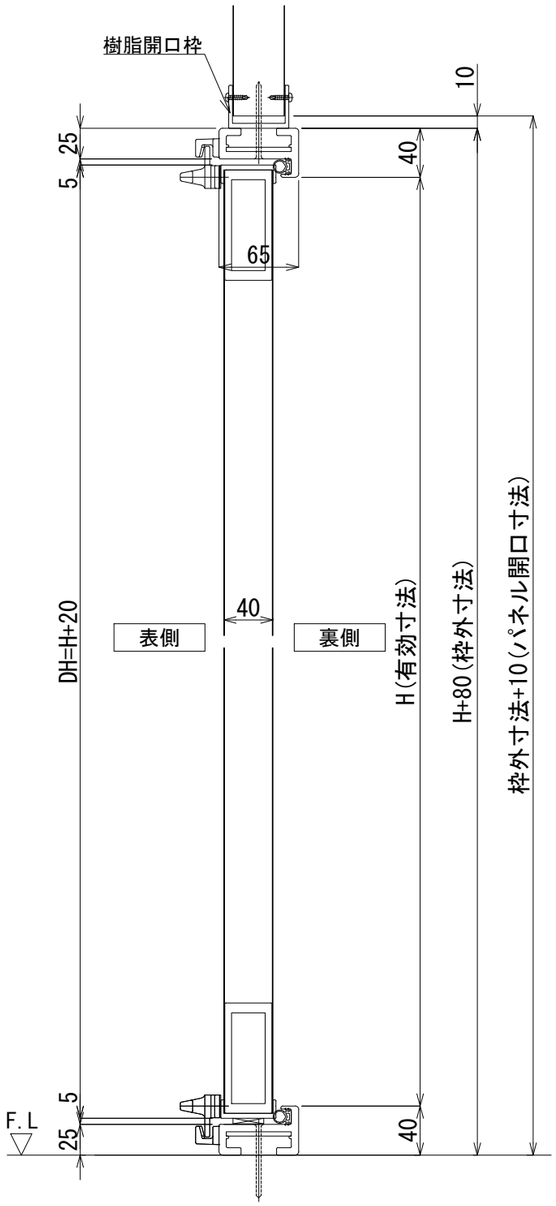

縦断面図 S=1／5

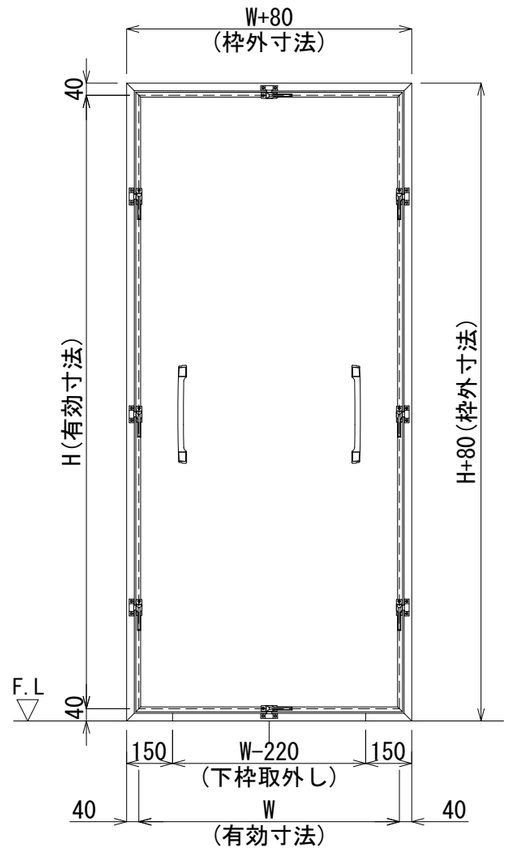

正面図 S=1／20

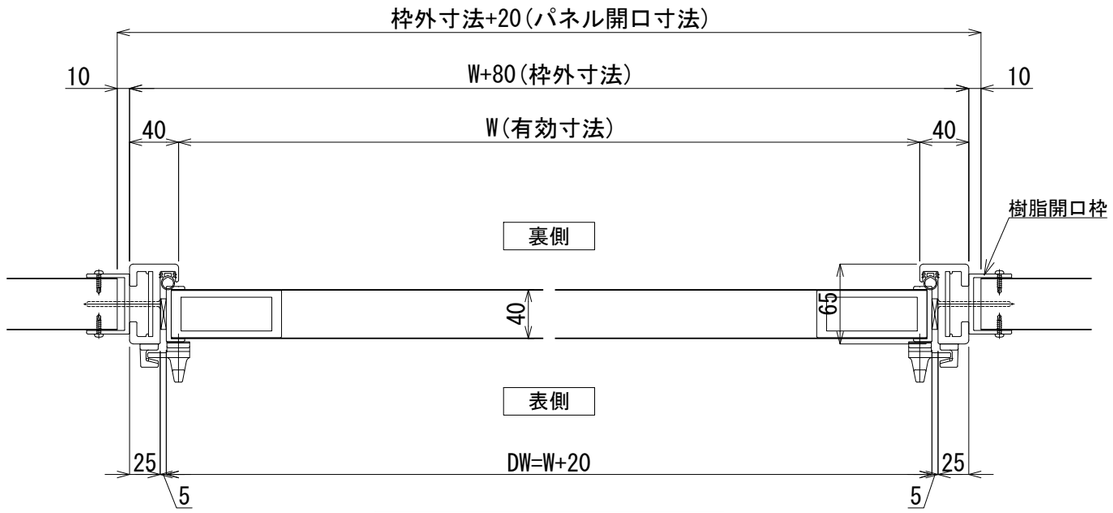

横断面図 S=1／5

版数	年 月 日									
1	2018.12.01	パネル開口寸法、気密ゴム変更	4	2021.10.20	カルックをバリシールドに変更 ミラフォームを断熱材に変更	7				
2	2020.02.20	不燃断熱芯材をバリシールドNM-4785に変更	5	2022.07.07	バリシールドを不燃断熱材に変更	8				
3	2020.11.02	型材(扉枠)変更	6	2025.03.18	型材(芯材)変更	9				

施工

株式会社 富士商会 建築施設部
台東区台東４丁目３０番７号 ☎ ０３(３８３１) ４１８８

照査	担当	工事名称	図面番号
			No. e-001
検図	作成	図面名称 樹脂枠取外しパネル(1枚割) 縮尺 S=1/20･5(A3)	日付