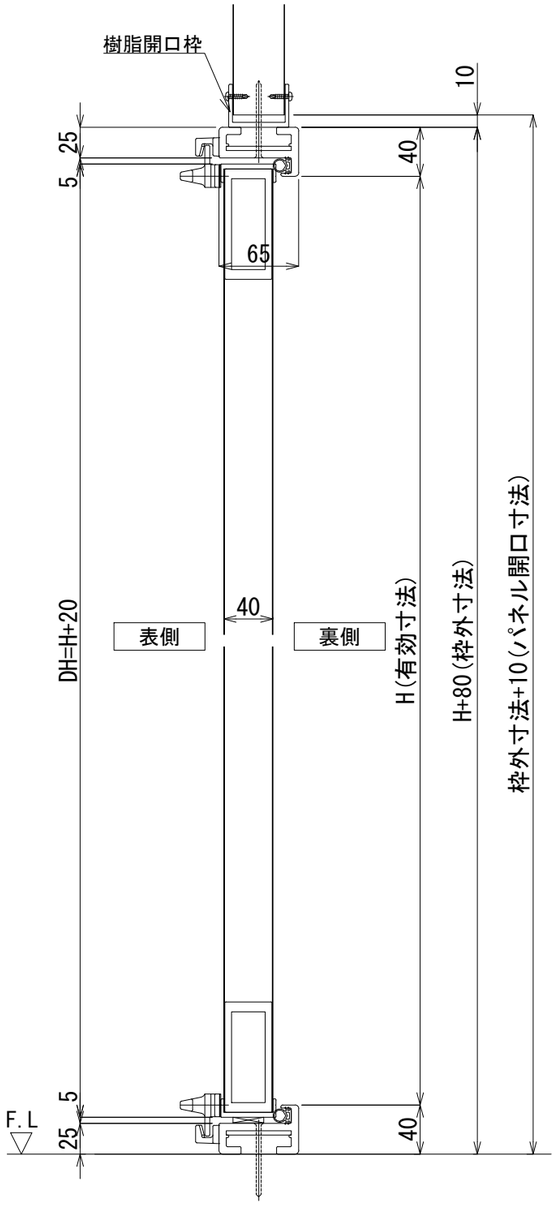

縦断面図　S＝1／5

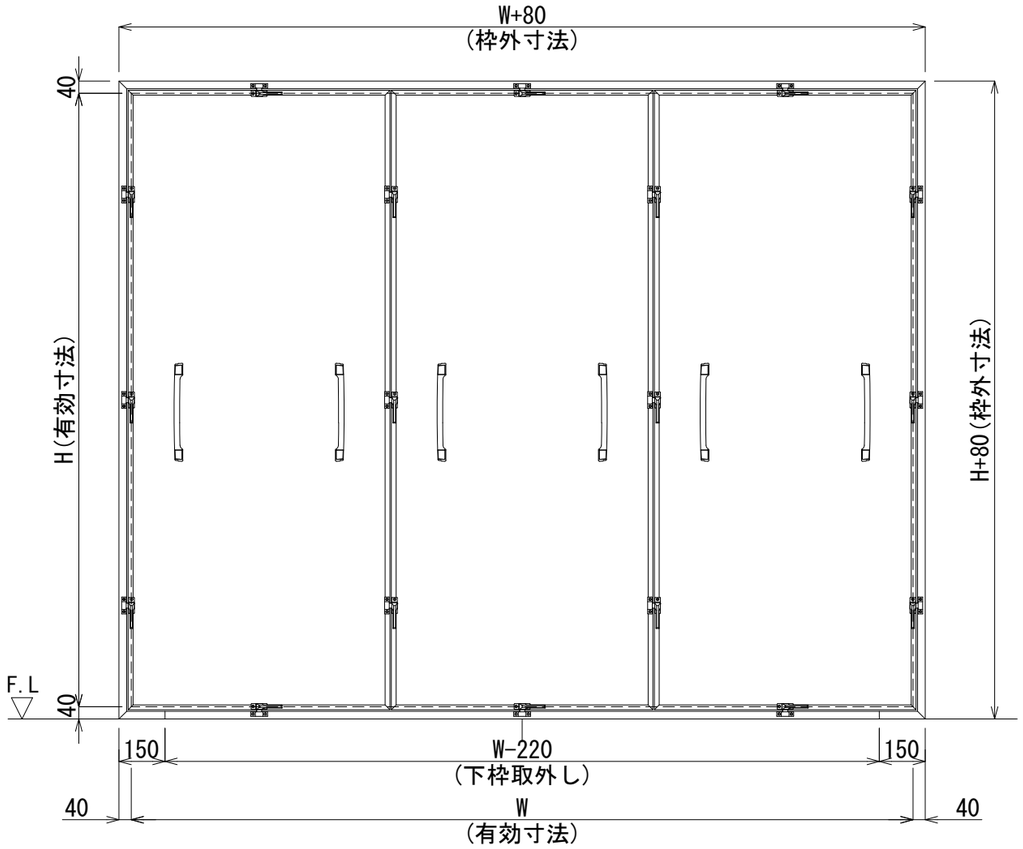

正面図　S＝1／20

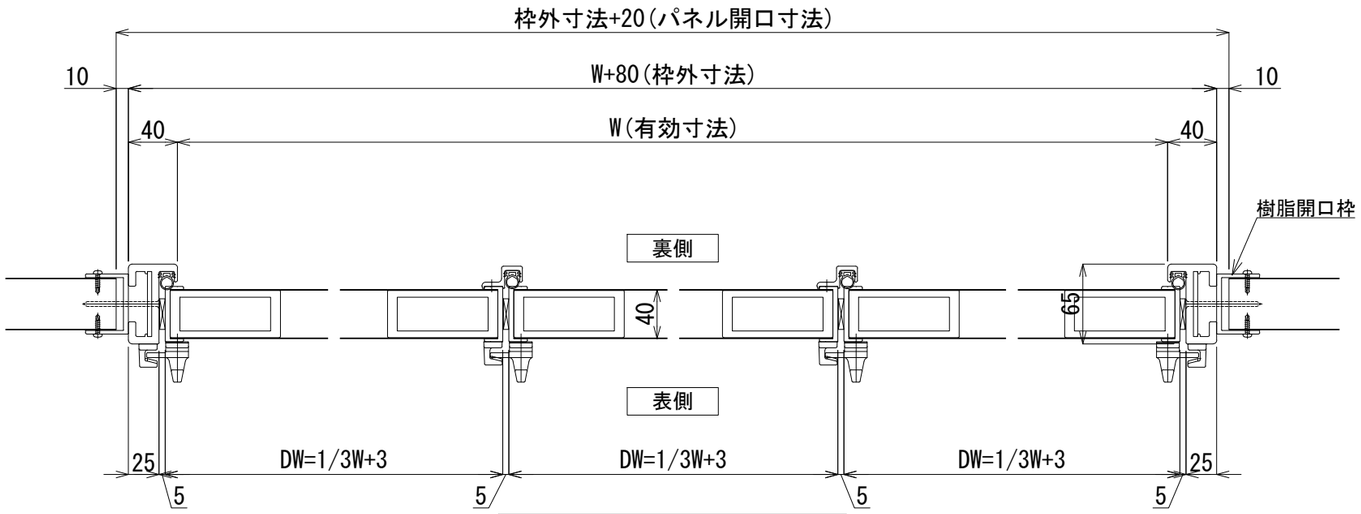

横断面図　S＝1／5

TP ＊	樹脂枠取外しパネル(3枚割)	台数 ※
実有効寸法	W＊＊＊＊×H　＊＊＊＊	
	四方枠･下枠取外し可	
仕上げ	表面材:カラー鋼板	
	表面材:SUS	
	表面材:アルミ	
芯　材	断熱材	
	不燃断熱材	
	ペーパーハニカムコア	
見込み	樹脂枠65mm　　扉40t	
付属金物	カムラッチ(＊1)　、ハンドル	
備　考	樹脂開口枠	

＊1:2個＜H2000≦3個＜H2700≦4個

版数	年　月　日								
1	2018.12.01	パネル開口寸法、気密ゴム変更	4	2021.10.20	カルックをバリシールドに変更 ミラフォームを断熱材に変更	7			
2	2020.02.20	不燃断熱芯材をバリシールドNM-4785に変更	5	2022.07.07	バリシールドを不燃断熱材に変更	8			
3	2020.11.02	型材(扉枠)変更	6	2025.03.18	型材(芯材)変更	9			

施工

株式会社　富士商会　建築施設部
台東区台東４丁目３０番７号　☎ ０３(３８３１) ４１８８

照査	担当	工事名称	図面番号 No. e-003
検図	作成	図面名称 樹脂枠取外しパネル(3枚割) 縮尺 S=1/20･5(A3)	日付